


ZAŁĄCZNIK GRAFICZNY NR 1

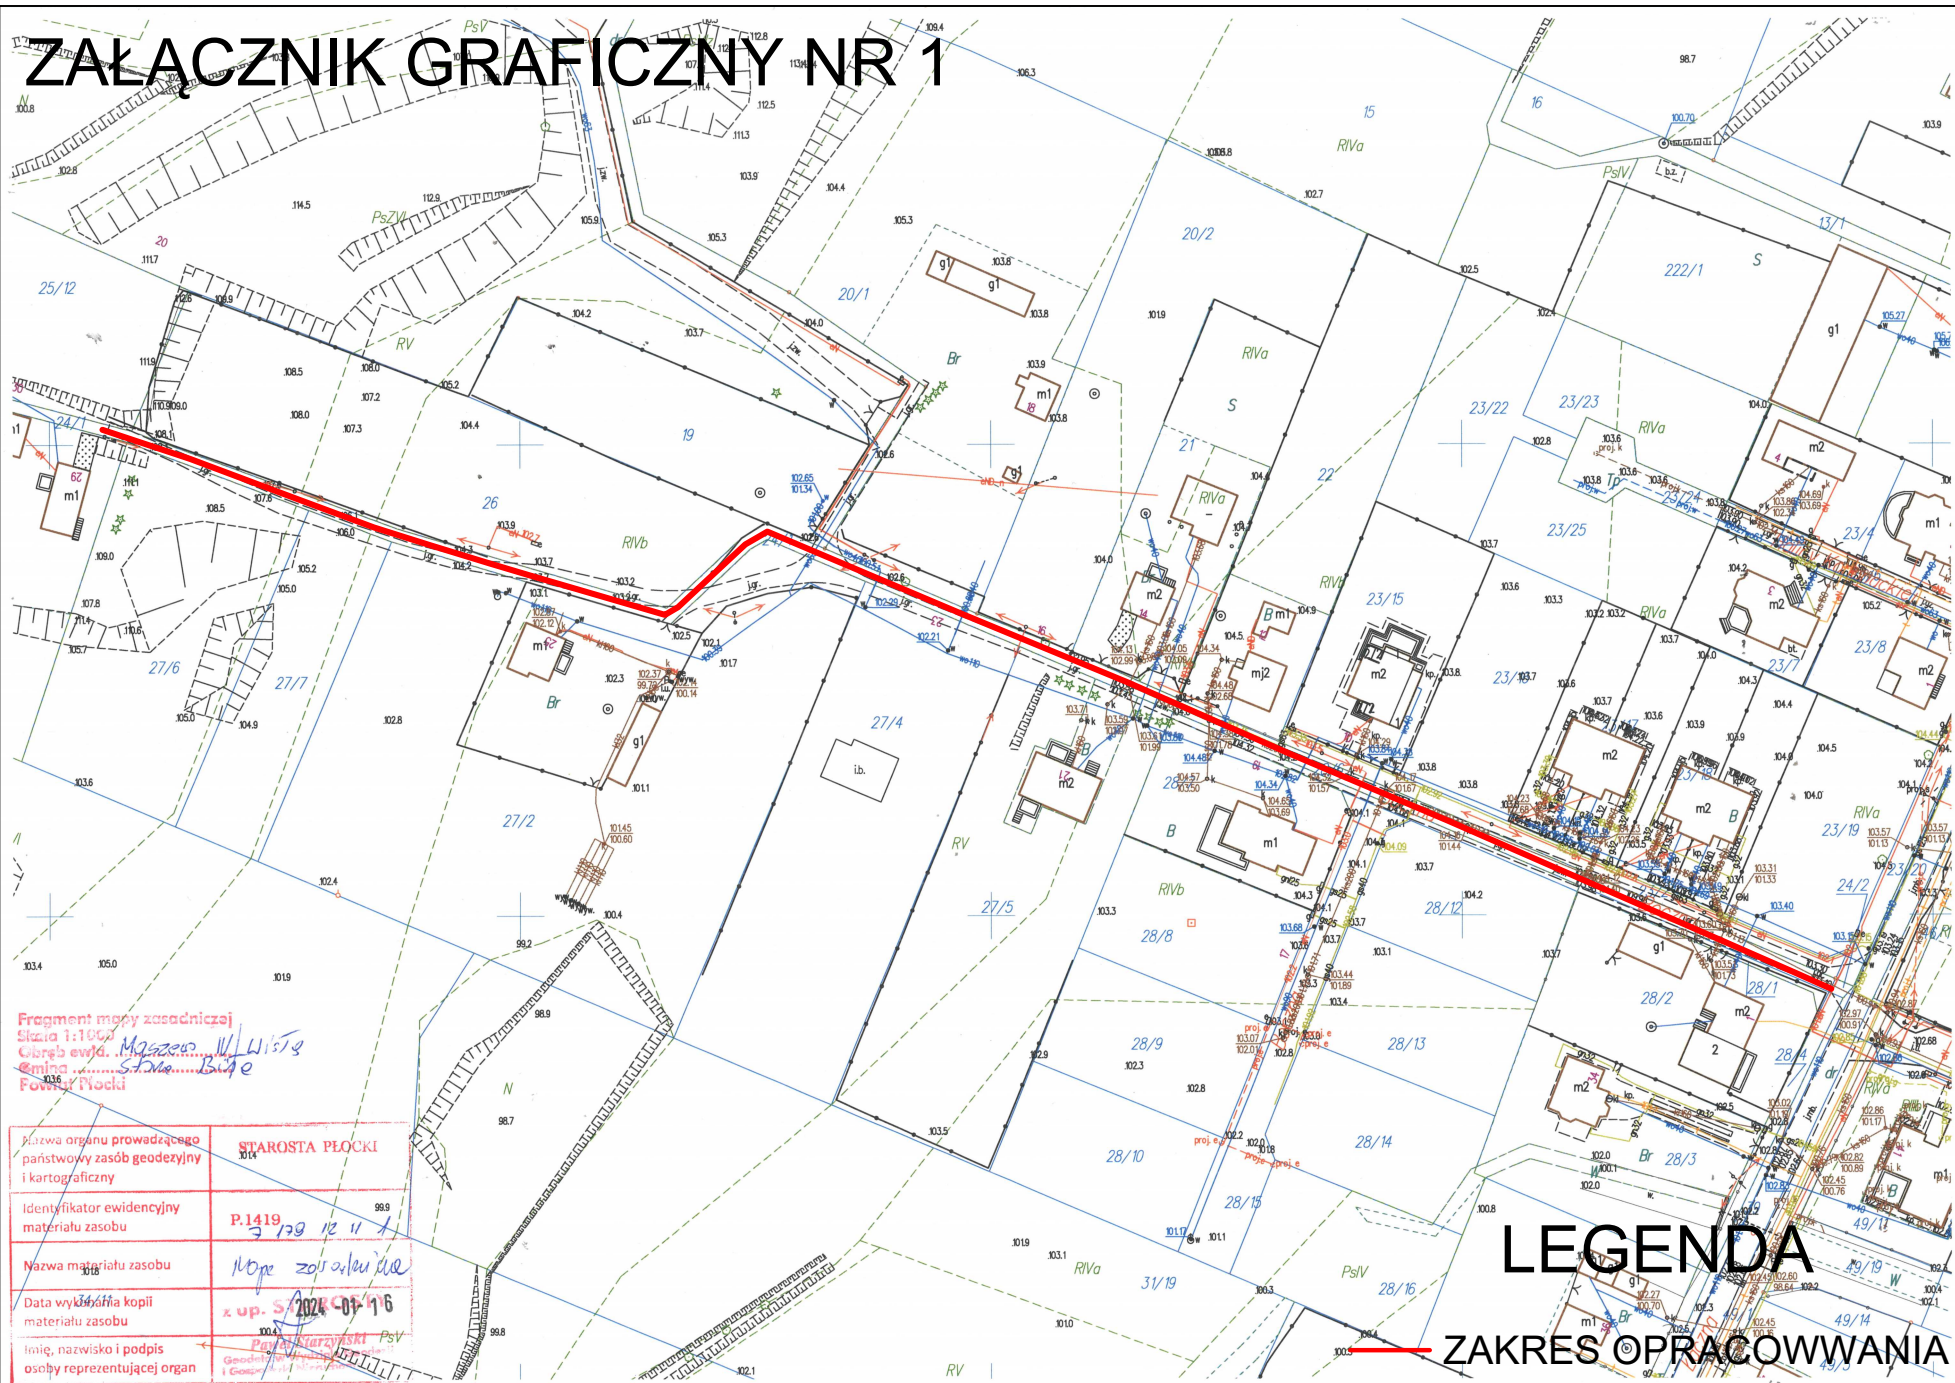

Fragment mapy zasadniczej
Skala 1:1000
Czyść ewid. *Mazowsze W. W. 1519*
Gmina *S. D. 1519*
Powiat *Płocki*

Nazwa organu prowadzącego państwowy zasób geodezyjny i kartograficzny	STAROSTA PŁOCKI
Identyfikator ewidencyjny materiału zasobu	P.1419 <i>3 129 12 11 1</i>
Nazwa materiału zasobu	<i>Mapa zasobowa</i>
Data wydania kopii materiału zasobu	<i>x up. S. 2024-07-16</i>
Imię, nazwisko i podpis osoby reprezentującej organ	<i>Pawł Staryński PsV</i>

LEGENDA

 ZAKRES OPRACOWANIA