
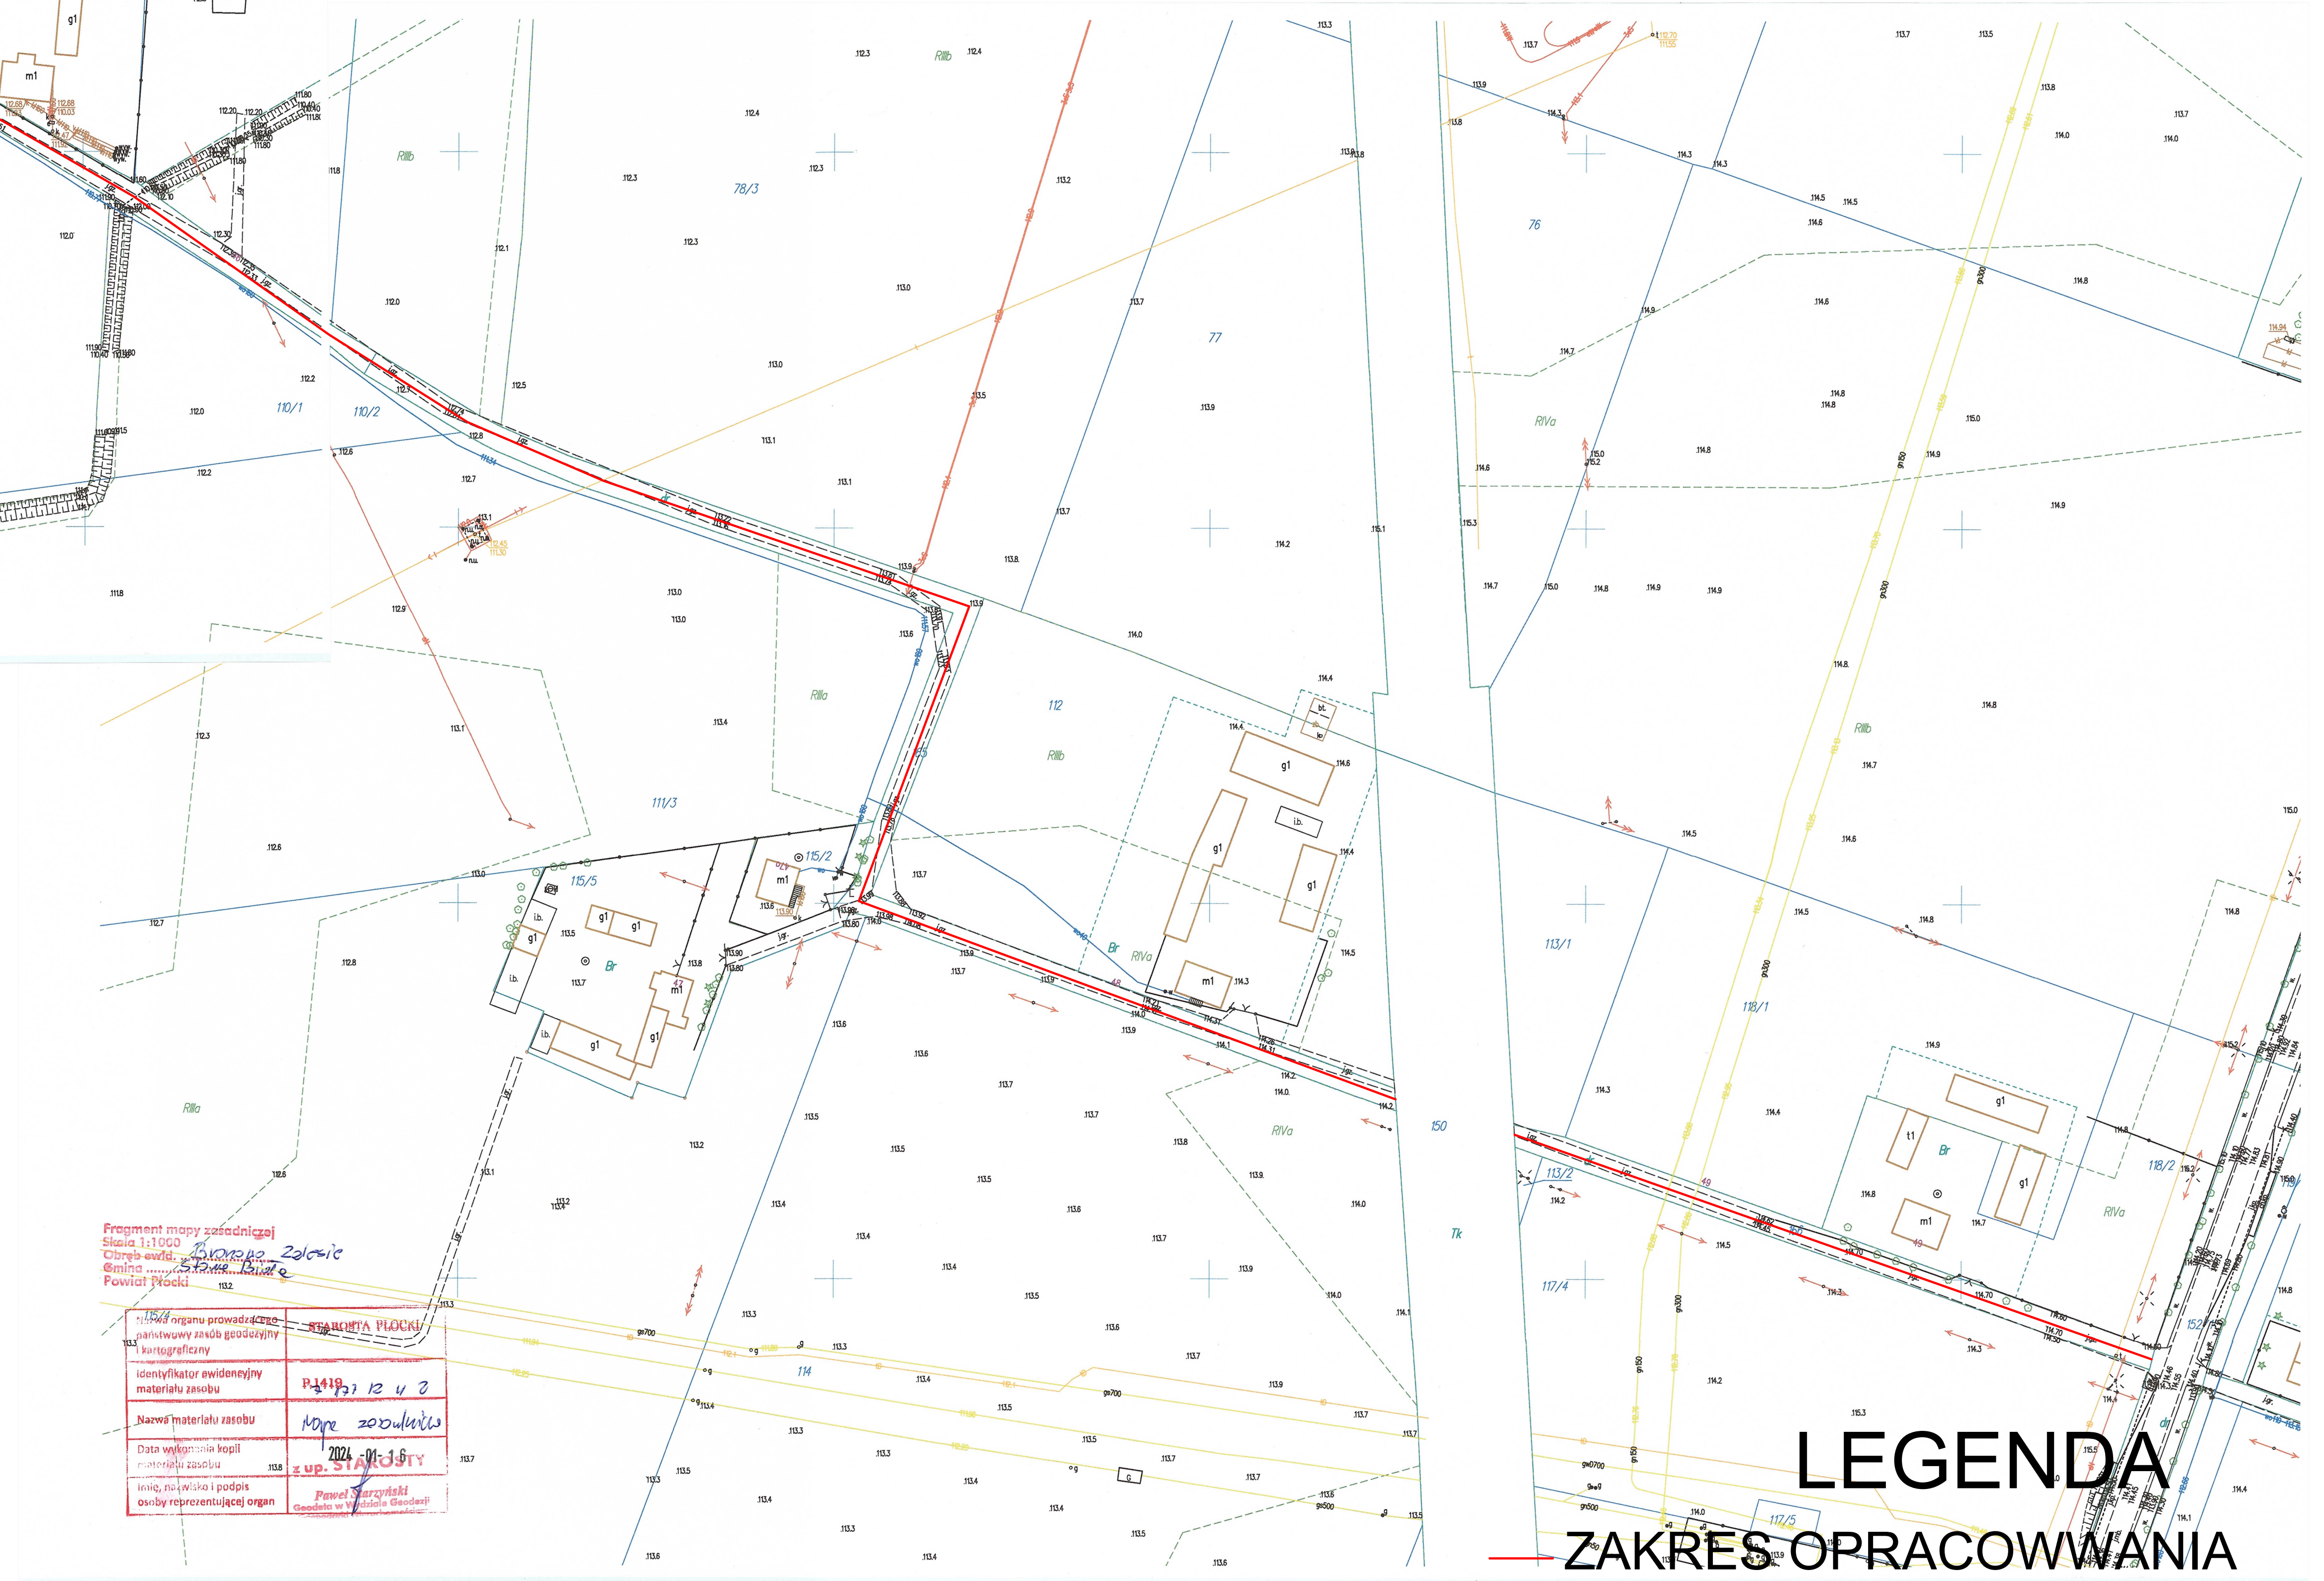


ZAŁĄCZNIK GRAFICZNY NR 1

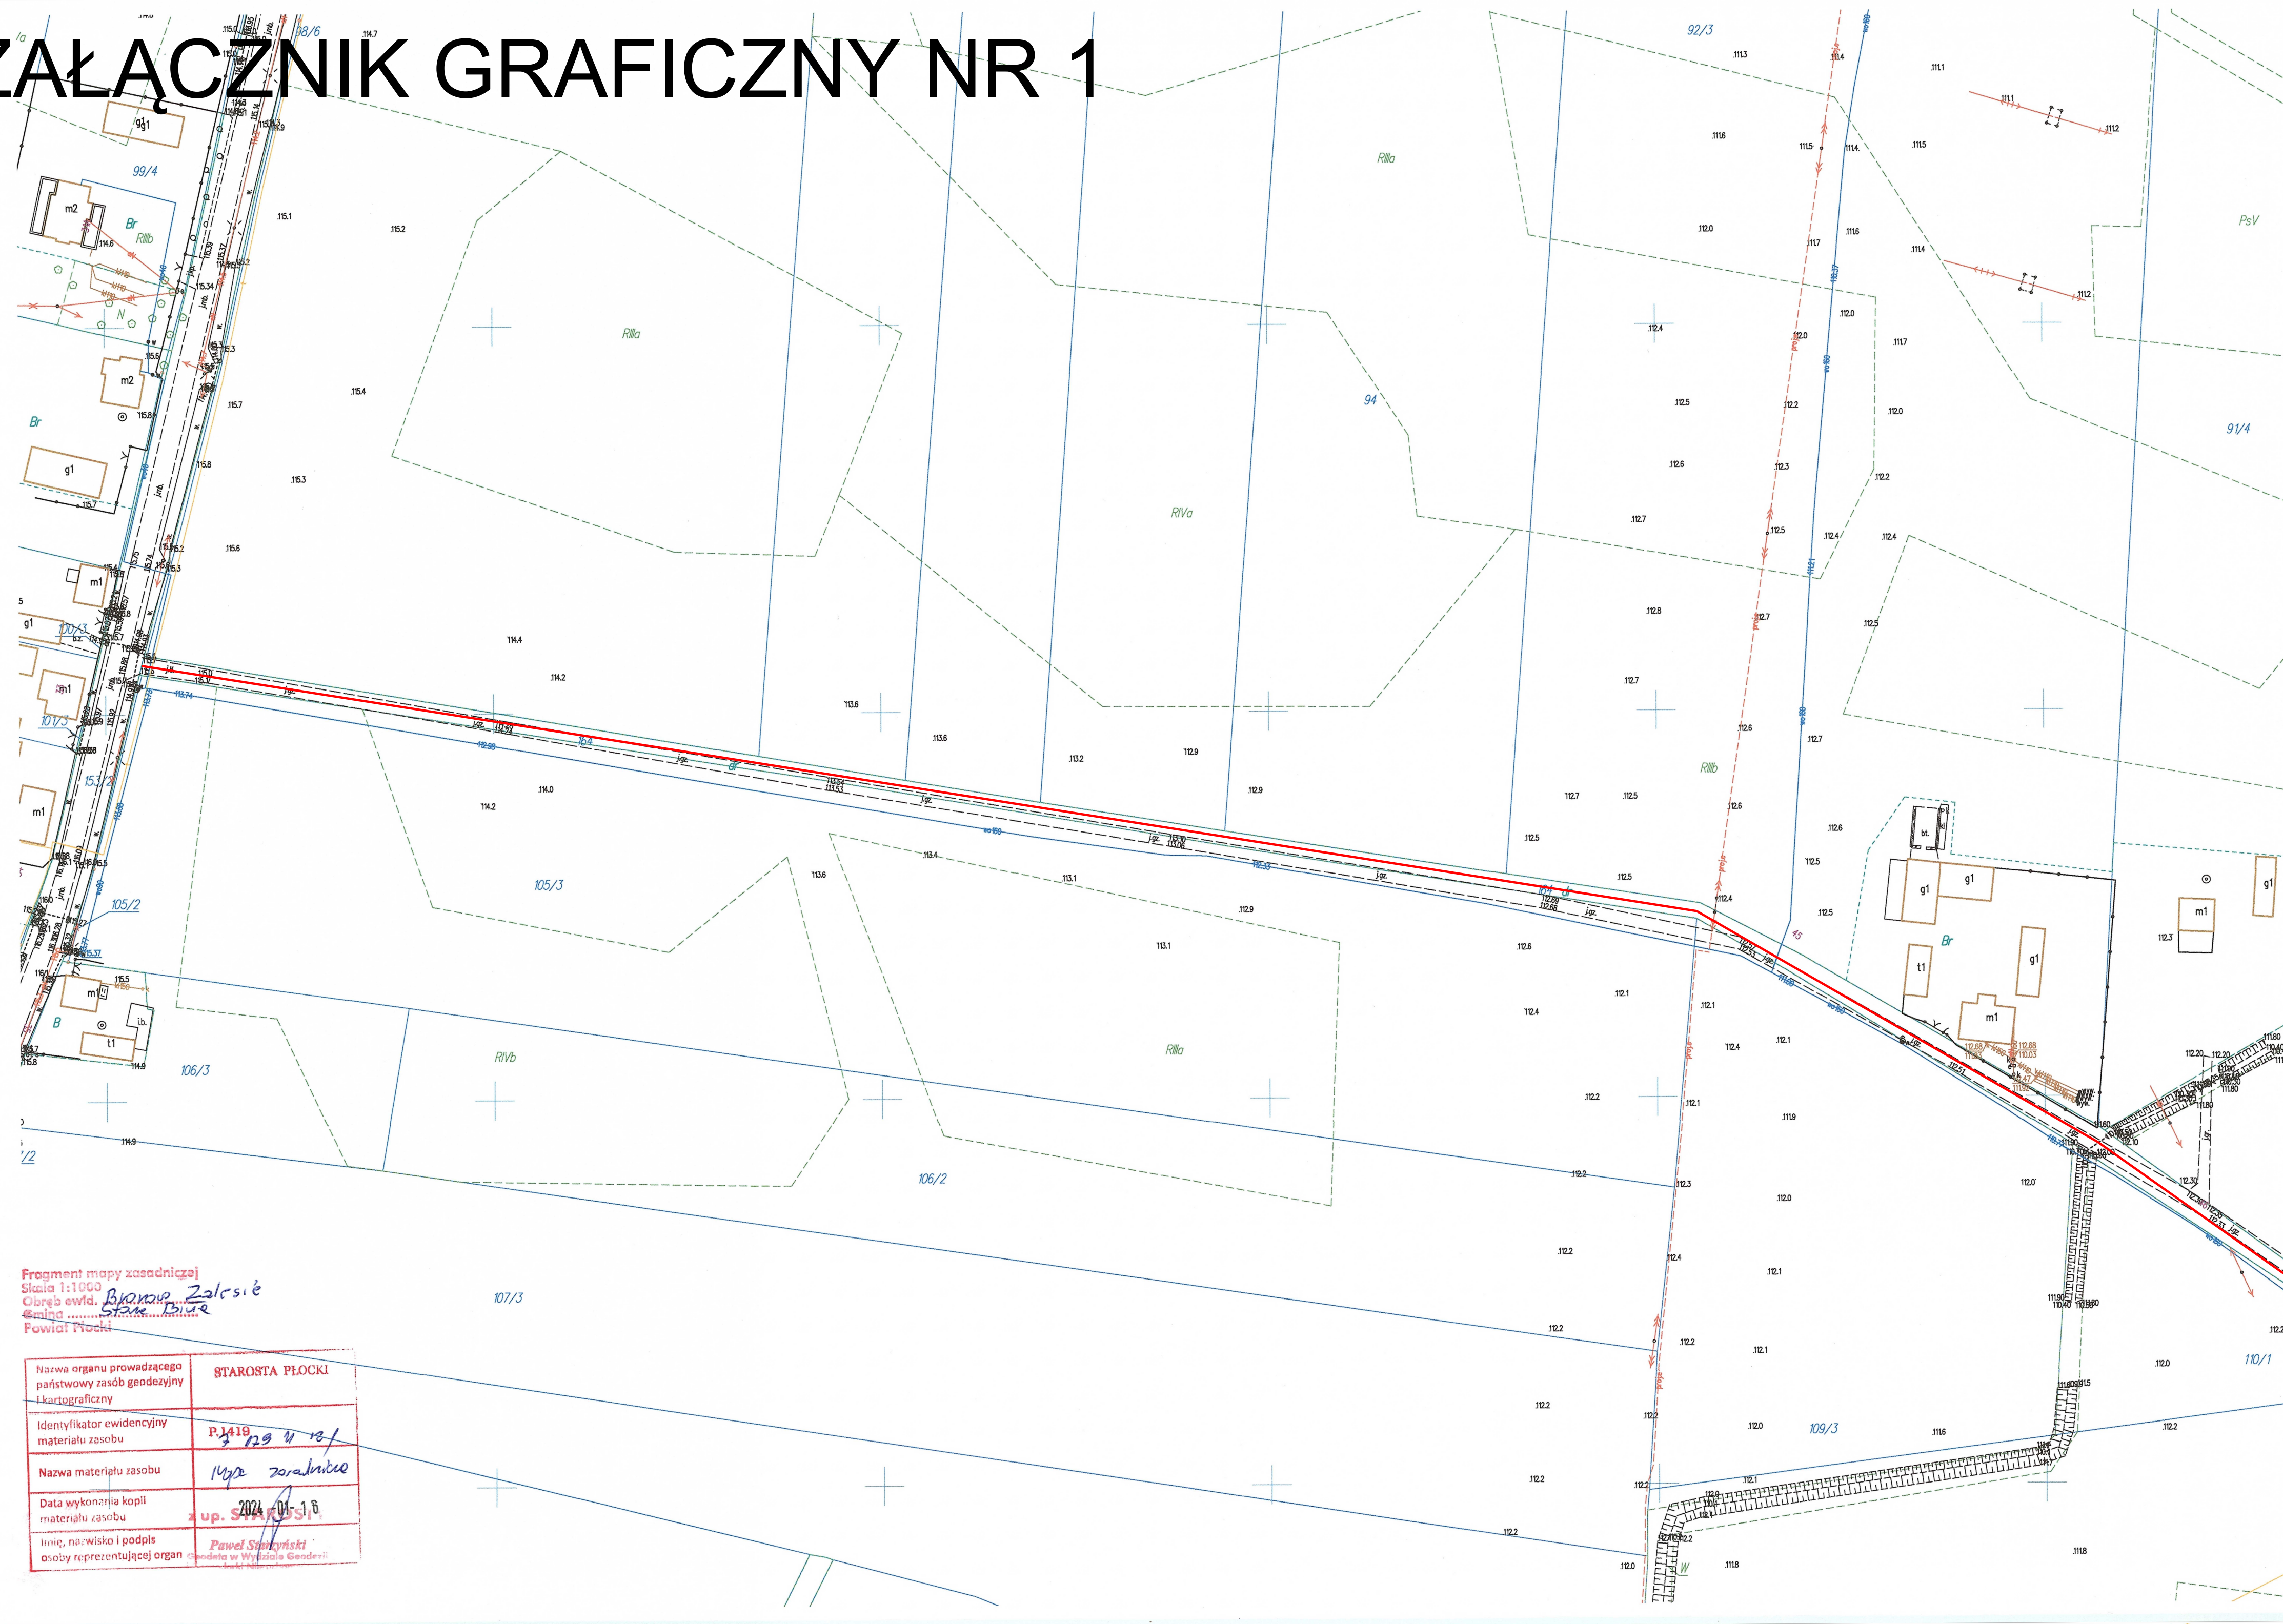

LEGENDA
— ZAKRES OPRACOWANIA