
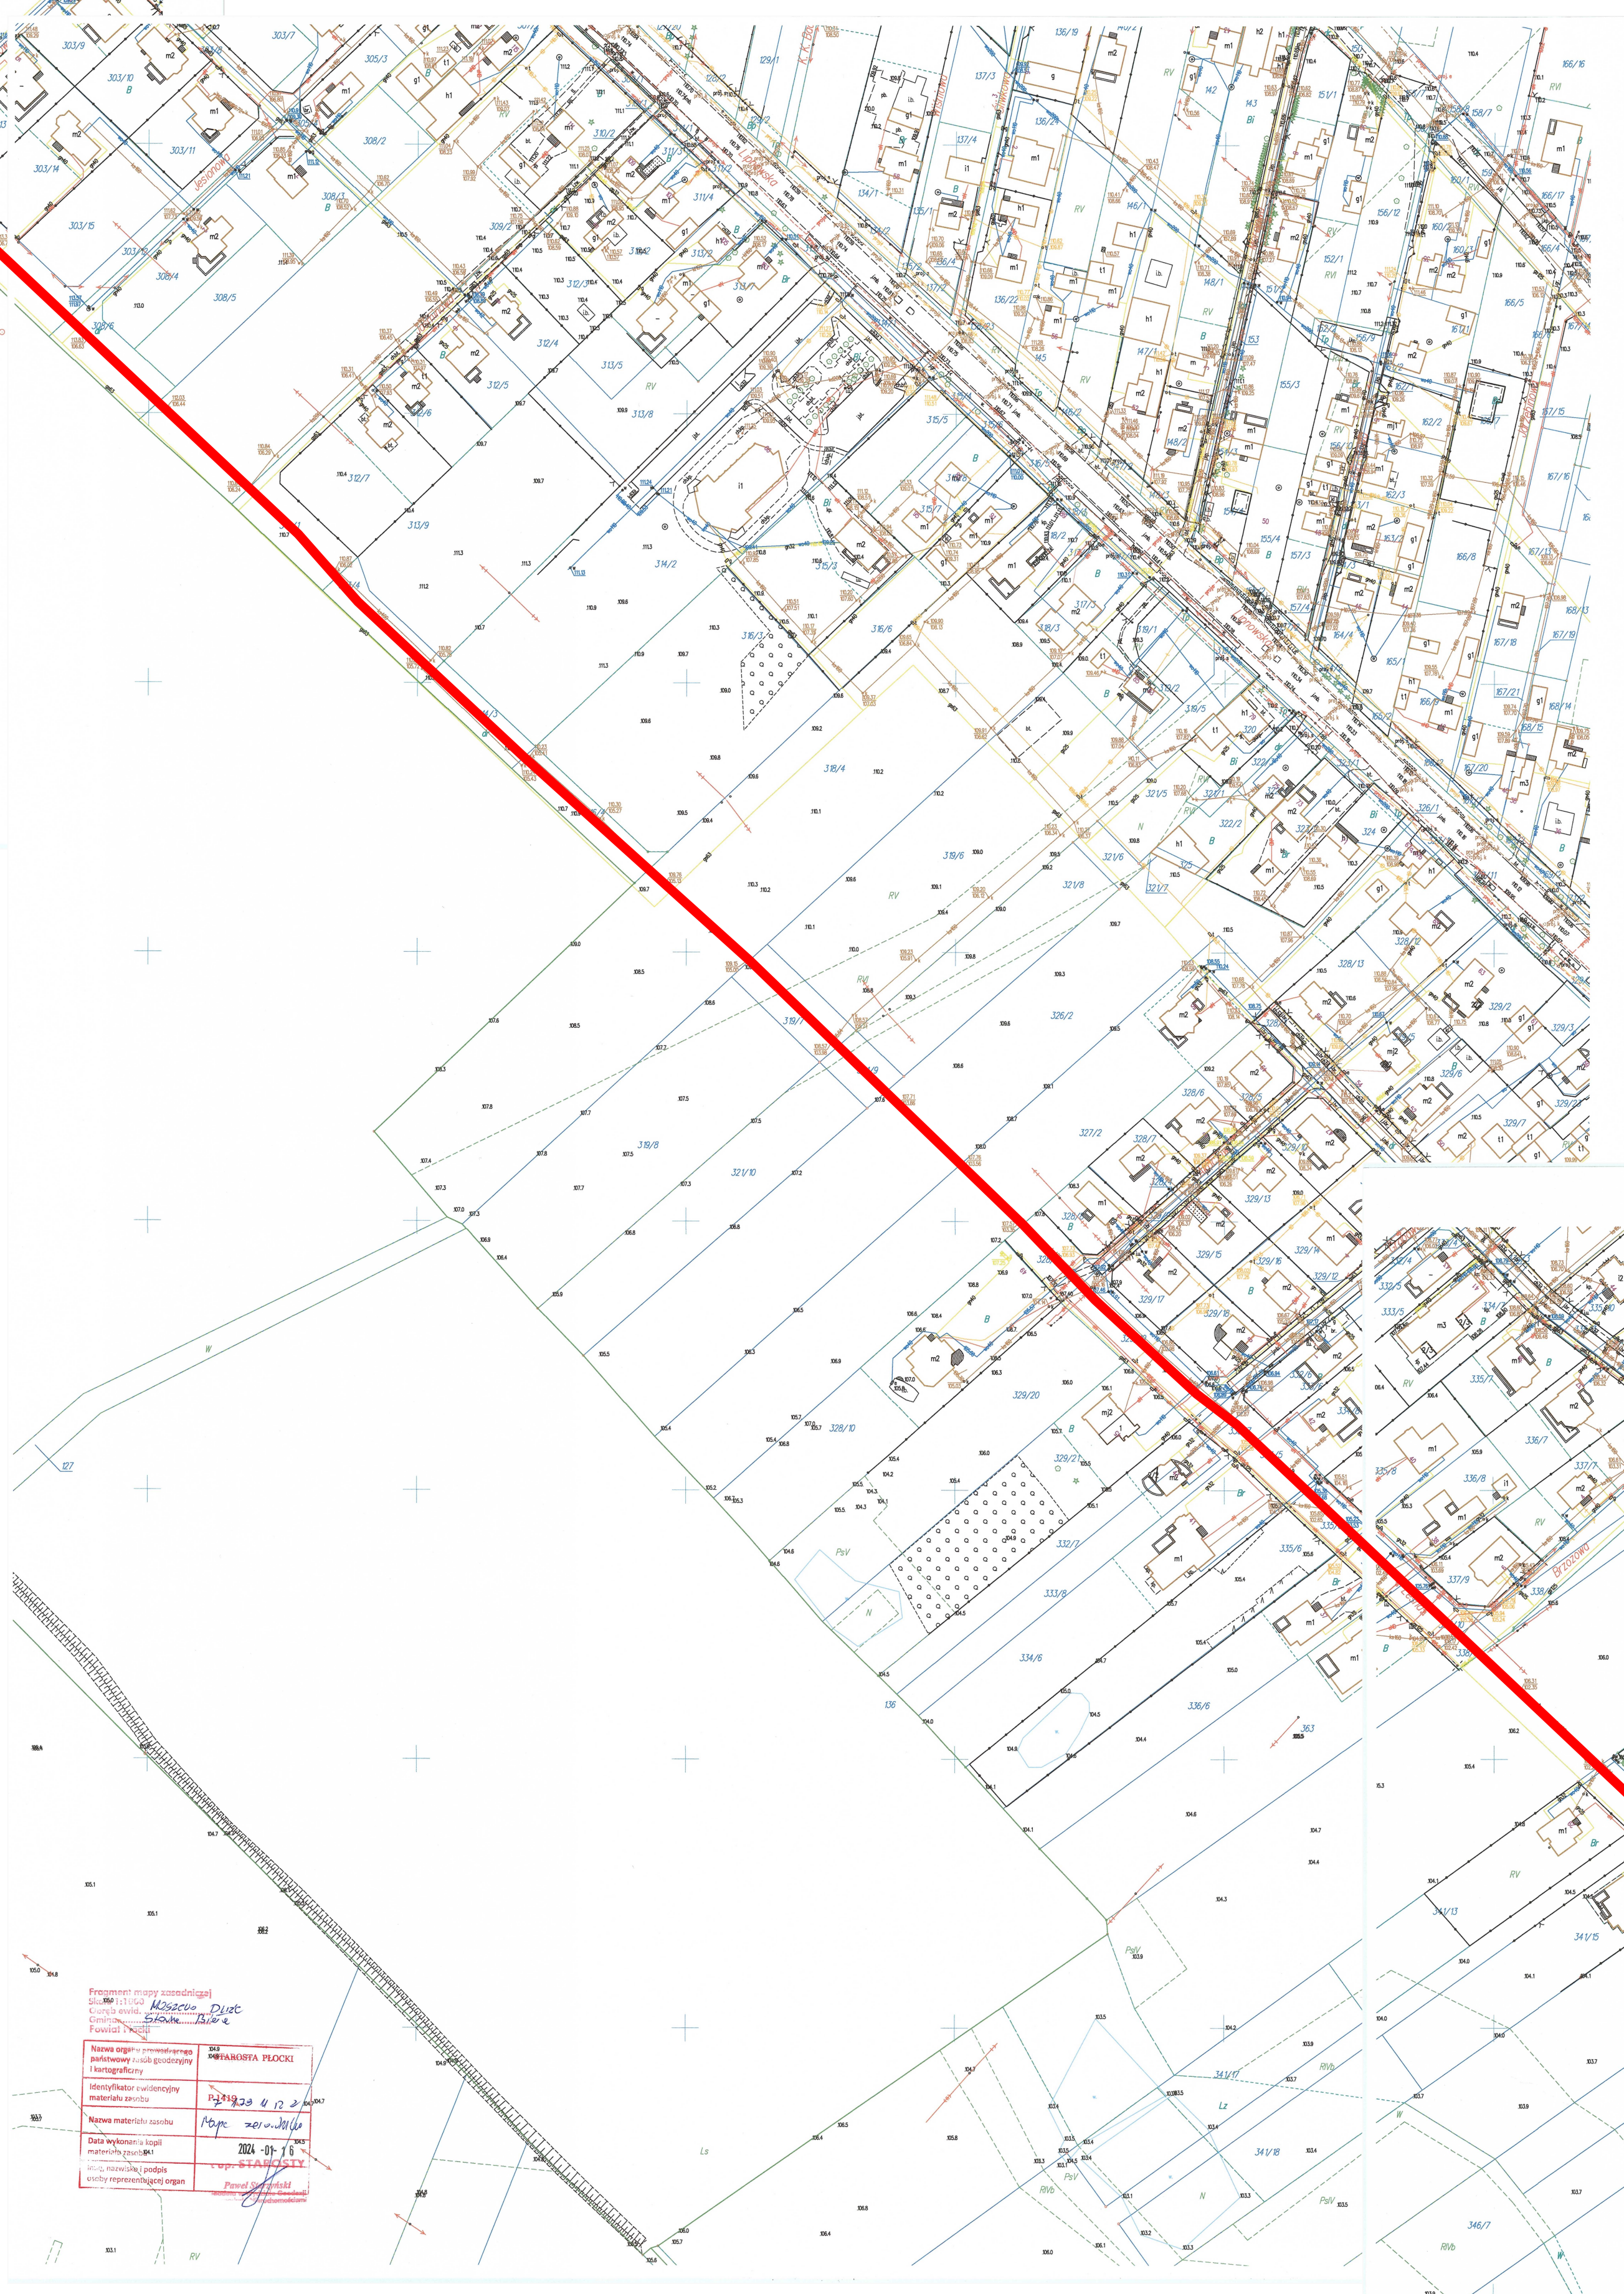


ZAŁĄCZNIK GRAFICZNY NR 1

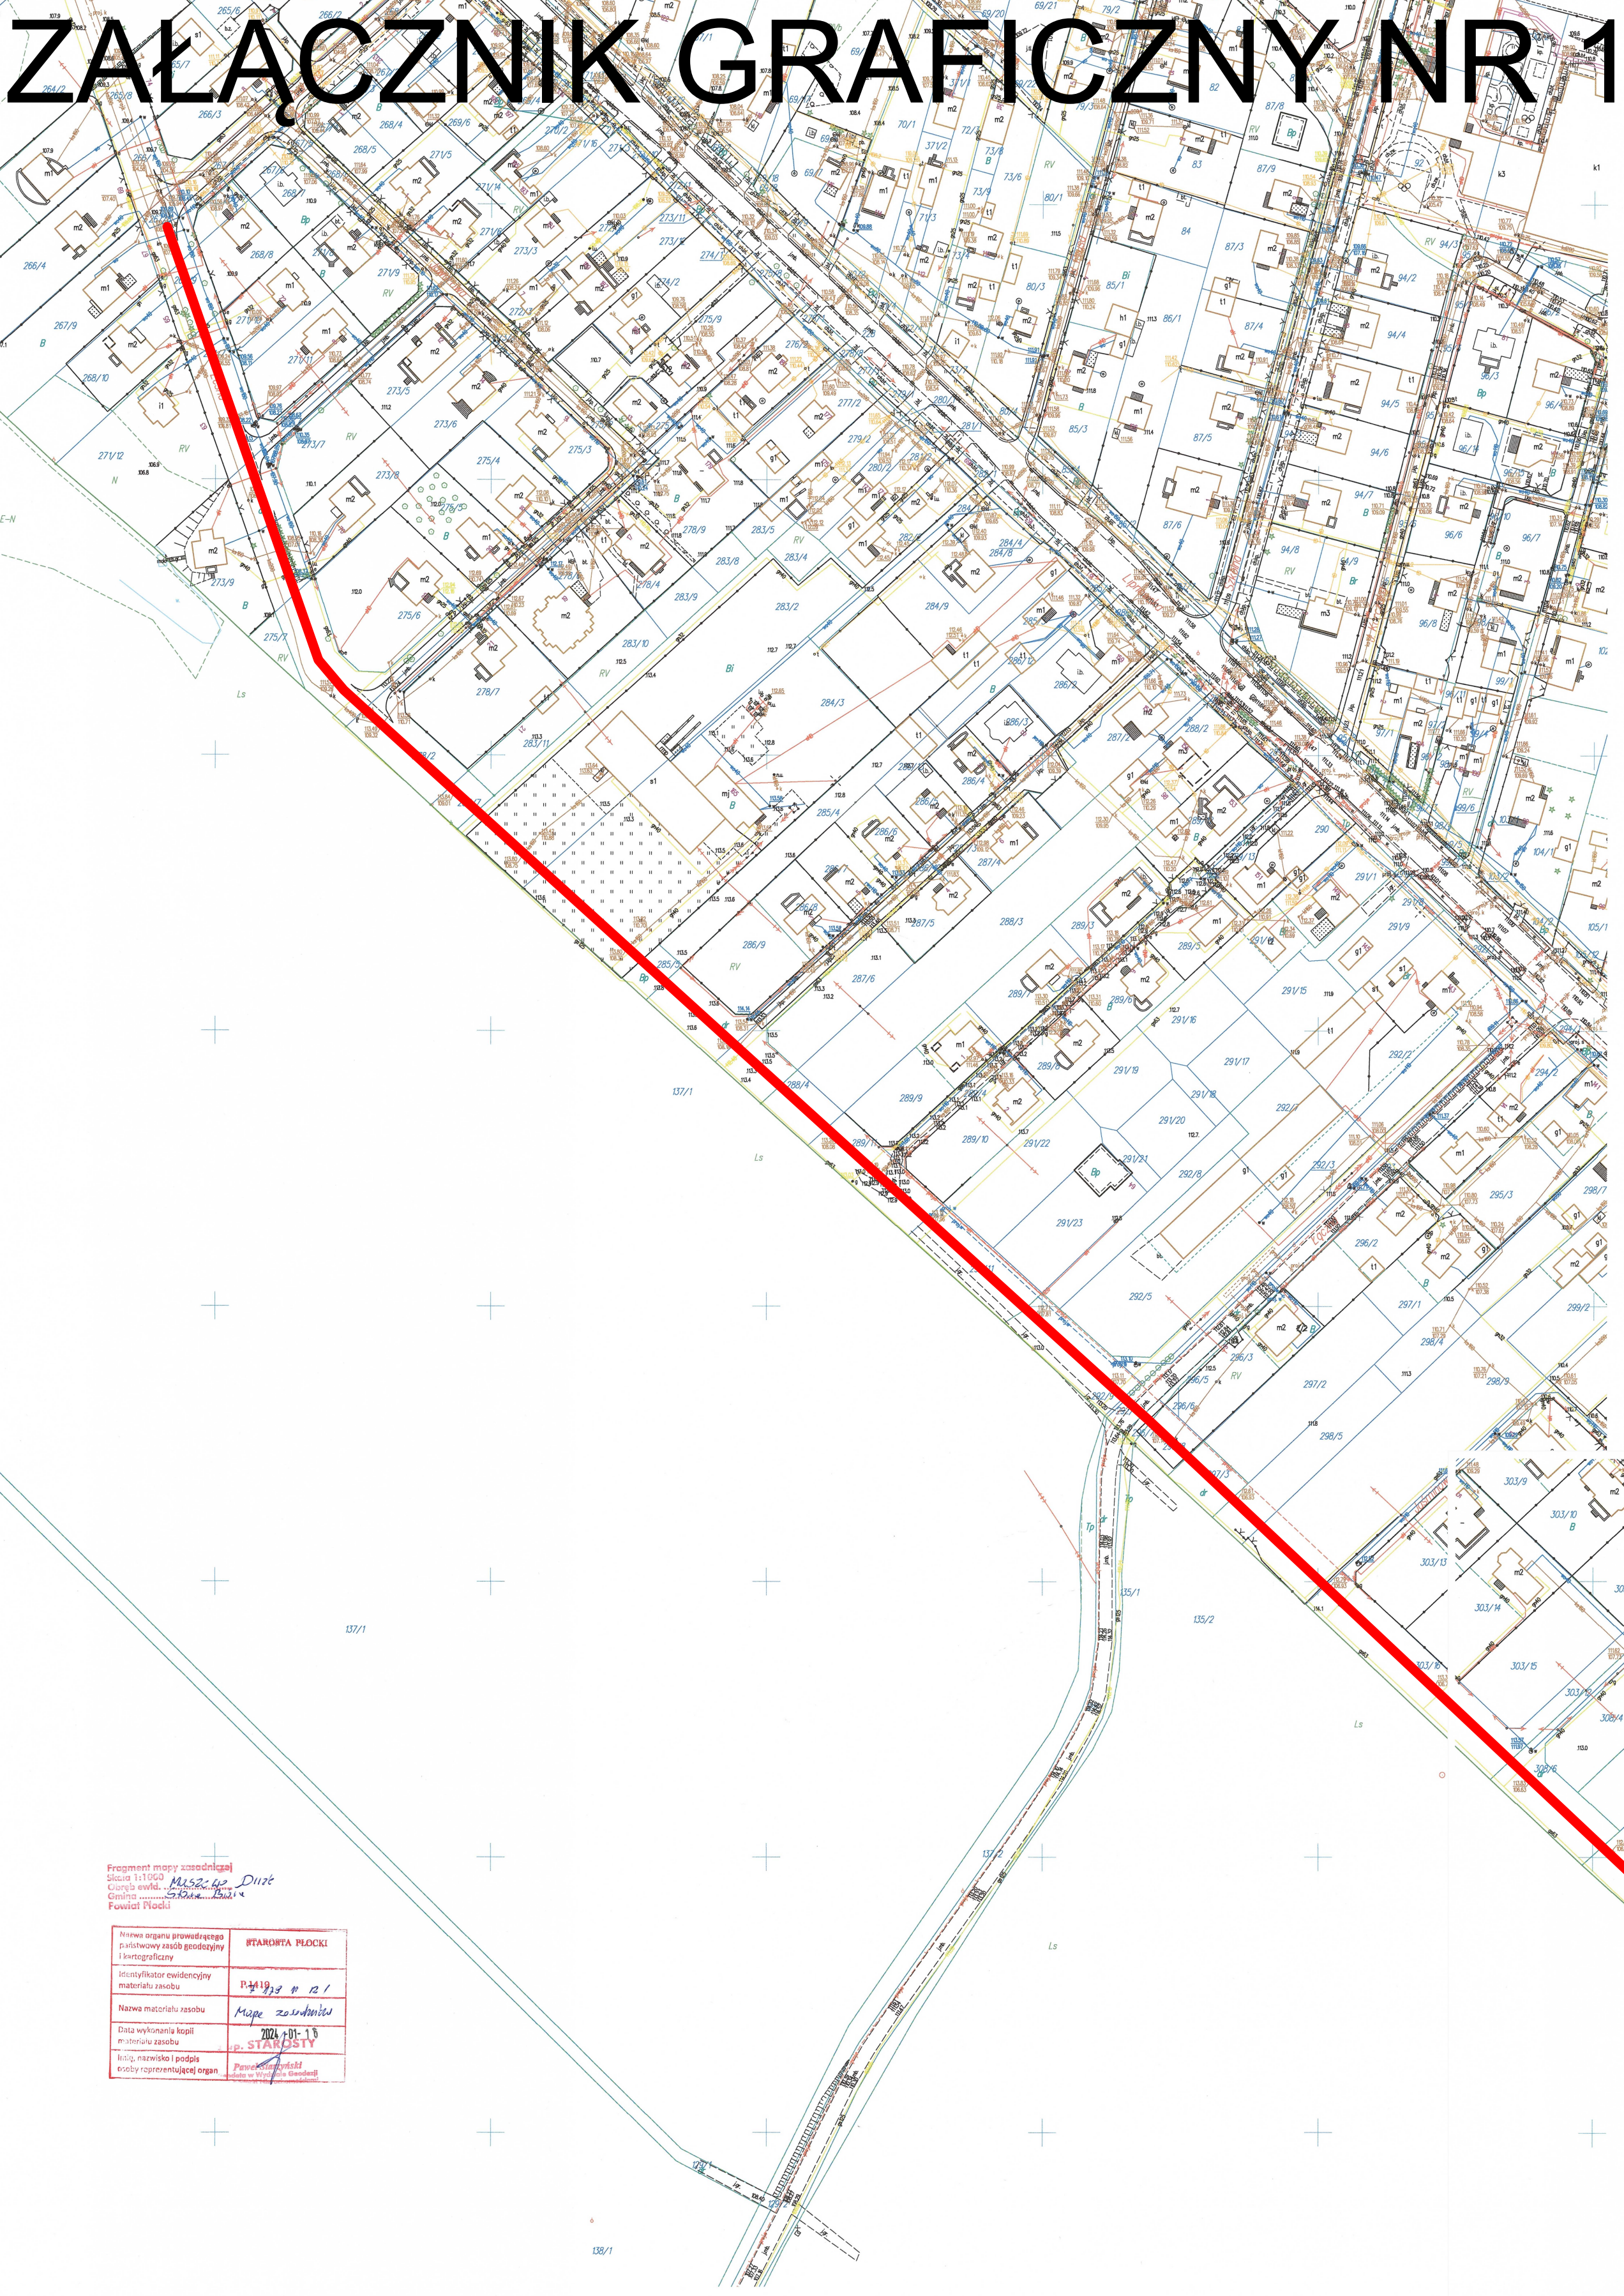

LEGENDA
ZAKRES OPRACOWANIA