
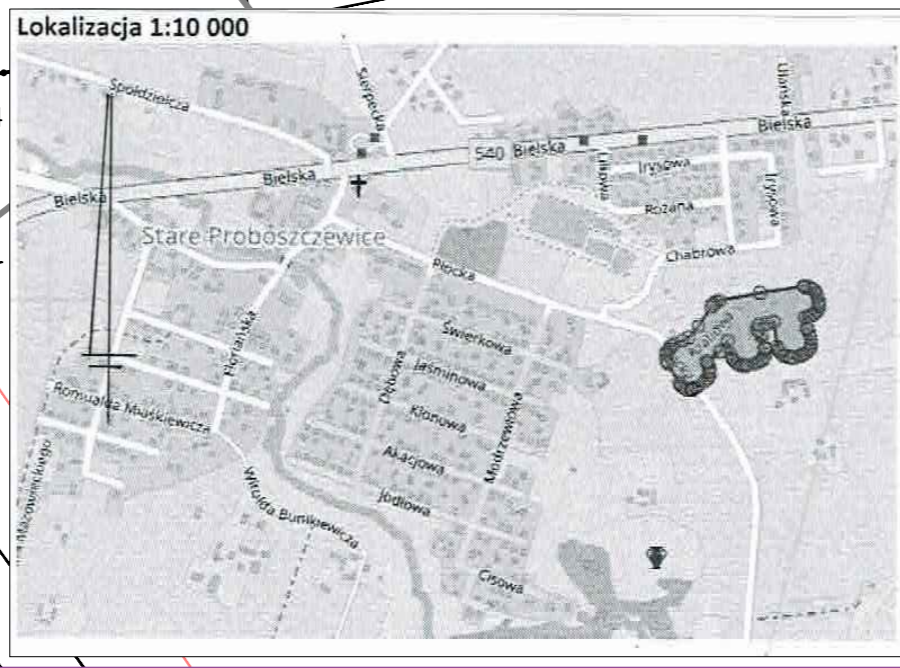


Treść klauzuli	Jestem świadoma odpowiedzialności karnej za złożenie fałszywego oświadczenia.
Nr zgłoszenia prac geodezyjnych:	GGN-III.6640.5657.2020
Nazwa organu Służby Geodezyjnej i Kartograficznej, który otrzymał zgłoszenie prac geodezyjnych	Starosta Płocki
Wykonawca prac geodezyjnych	mgr inż. Malwina Siemiątkowska-Kubacka
Kierownik prac geodezyjnych	Anna Sarzalska nr upr 8572
Numer i data dokumentu potwierdzającego wynik pozytywnej weryfikacji	GGN-III.6640.5657.2020 z dnia 22.02.2021

**GEODETA**  
mgr inż. Malwina Siemiątkowska-Kubacka

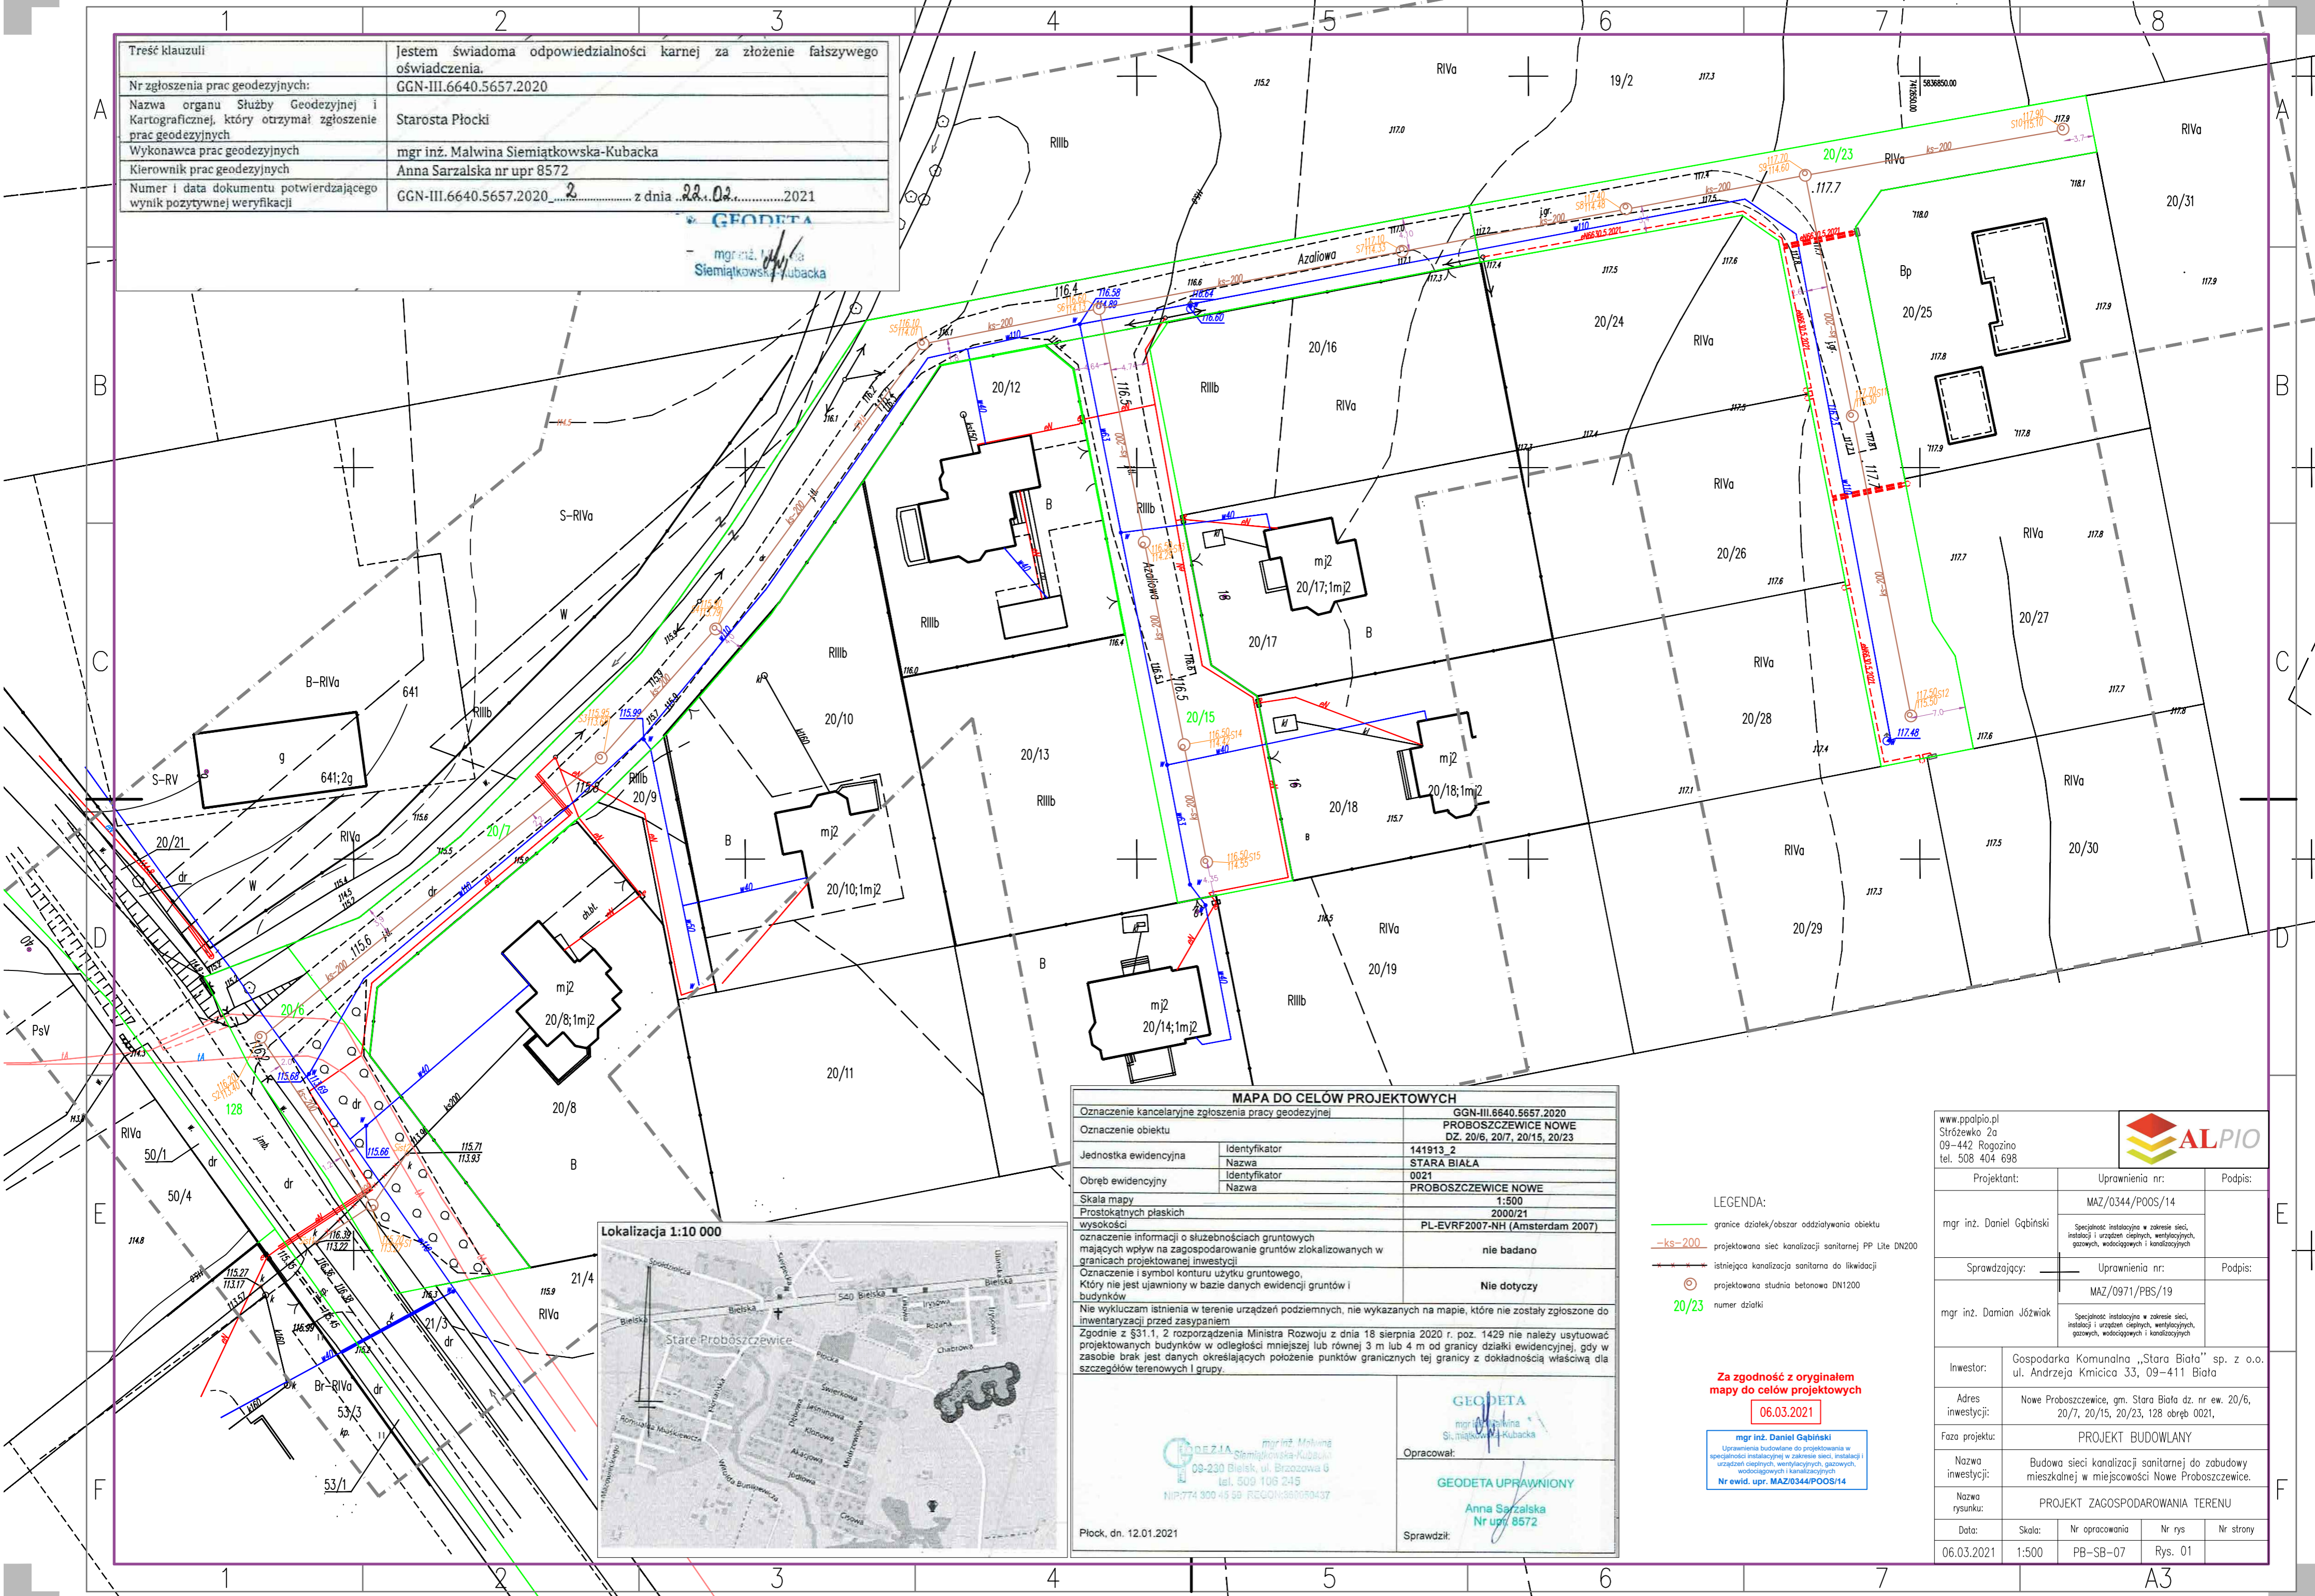

MAPA DO CELÓW PROJEKTOWYCH	
Oznaczenie kancelaryjne zgłoszenia pracy geodezyjnej	GGN-III.6640.5657.2020
Oznaczenie obiektu	PROBOSZCZEWICE NOWE DZ. 20/6, 20/7, 20/15, 20/23
Jednostka ewidencyjna	141913_2
Obreć ewidencyjna	STARÁ BIAŁA
Skala mapy	1:500
Prostokątnych płaskich wysokości	2000/21
ozoneczanie informacji o służebnościach gruntowych mających wpływ na zagospodarowanie gruntów zlokalizowanych w granicach projektowanej inwestycji	nie badano
Oznaczenie i symbol konturu użytku gruntowego, Który nie jest ujawniony w bazie danych ewidencji gruntów i budynków	Nie dotyczy
Nie wykluczam istnienia w terenie urządzeń podziemnych, nie wykazanych na mapie, które nie zostały zgłoszone do inwentaryzacji przed zasypianiem	
Zgodnie z §31.1. 2 rozporządzenia Ministra Rozwoju z dnia 18 sierpnia 2020 r. poz. 1429 nie należy usytuować projektowanych budynków w odległości mniejszej lub równej 3 m lub 4 m od granicy działki ewidencyjnej, gdy w zasobie brak jest danych określających położenie punktów granicznych tej granicy z dokładnością właściwą dla szczegółów terenowych I grupy.	
<p><b>GEODETA</b> mgr inż. Malwina Siemiątkowska-Kubacka 09-230 Bielek, ul. Brzozowa 6 tel. 509 106 245 NIP:774 900 45 59 REGON:14690437</p> <p>Opracował: <b>GEODETA UPRAWNIONY</b> Anna Sarzalska Nr upr. 8572</p> <p>Płock, dn. 12.01.2021</p> <p>Sprawdził:</p>	

- LEGENDA:**
- granice działek/obszar oddziaływania obiektu
  - ks-200 projektowana sieć kanalizacji sanitarnej PP Lite DN200
  - istniejąca kanalizacja sanitarne do likwidacji
  - ⊙ projektowana studnia betonowa DN1200
  - 20/23 numer działki

**Za zgodność z oryginałem mapy do celów projektowych**  
06.03.2021  
mgr inż. Daniel Gąbński  
Uprawnienia budowlane do projektowania w specjalności instalacyjnej w zakresie sieci, instalacji i urządzeń cieplnych, wentylacyjnych, gazowych, wodociągowych i kanalizacyjnych  
Nr ewid. upr. MAZ/0344/POOS/14

www.ppalpio.pl Stróżewko 2a 09-442 Rogozino tel. 508 404 698			
Projektant:	mgr inż. Daniel Gąbński	Uprawnienia nr:	MAZ/0344/POOS/14
Sprawdzający:	mgr inż. Damian Józwiak	Uprawnienia nr:	MAZ/0971/PBS/19
Investor:	Gospodarka Komunalna „Stara Biała” sp. z o.o. ul. Andrzeja Kmicica 33, 09-411 Biała		
Adres inwestycji:	Nowe Proboszczewice, gm. Stara Biała dz. nr ew. 20/6, 20/7, 20/15, 20/23, 128 obręb 0021.		
Faza projektu:	PROJEKT BUDOWLANY		
Nazwa inwestycji:	Budowa sieci kanalizacji sanitarnej do zabudowy mieszkalnej w miejscowości Nowe Proboszczewice.		
Nazwa rysunku:	PROJEKT ZAGOSPODAROWANIA TERENU		
Data:	06.03.2021	Skala:	1:500
Nr opracowania:	PB-SB-07	Nr rys:	Rys. 01
Nr strony:			