


OZNACZENIE PROFILU:
 POZIOM PORÓWNAWCZY
 SANICO Gmina Dobrosze - Parafialski 517/8 - Piek

SR5-P5
 90.00 m n.p.m.
 studzienka tęgra 600-STUDNIA ROZPREZNA

RZEDNA TERENU ISTN.	103.60
RZEDNA OSI RUROCIAGU	102.05
ZAGLEBIENIE OSI RUROCIAGU	1.55
SPADKI, DLUGOSCI	0.6
SREDNICA, MATERIAL	0.5%
ODLEGLOSCI	0.00

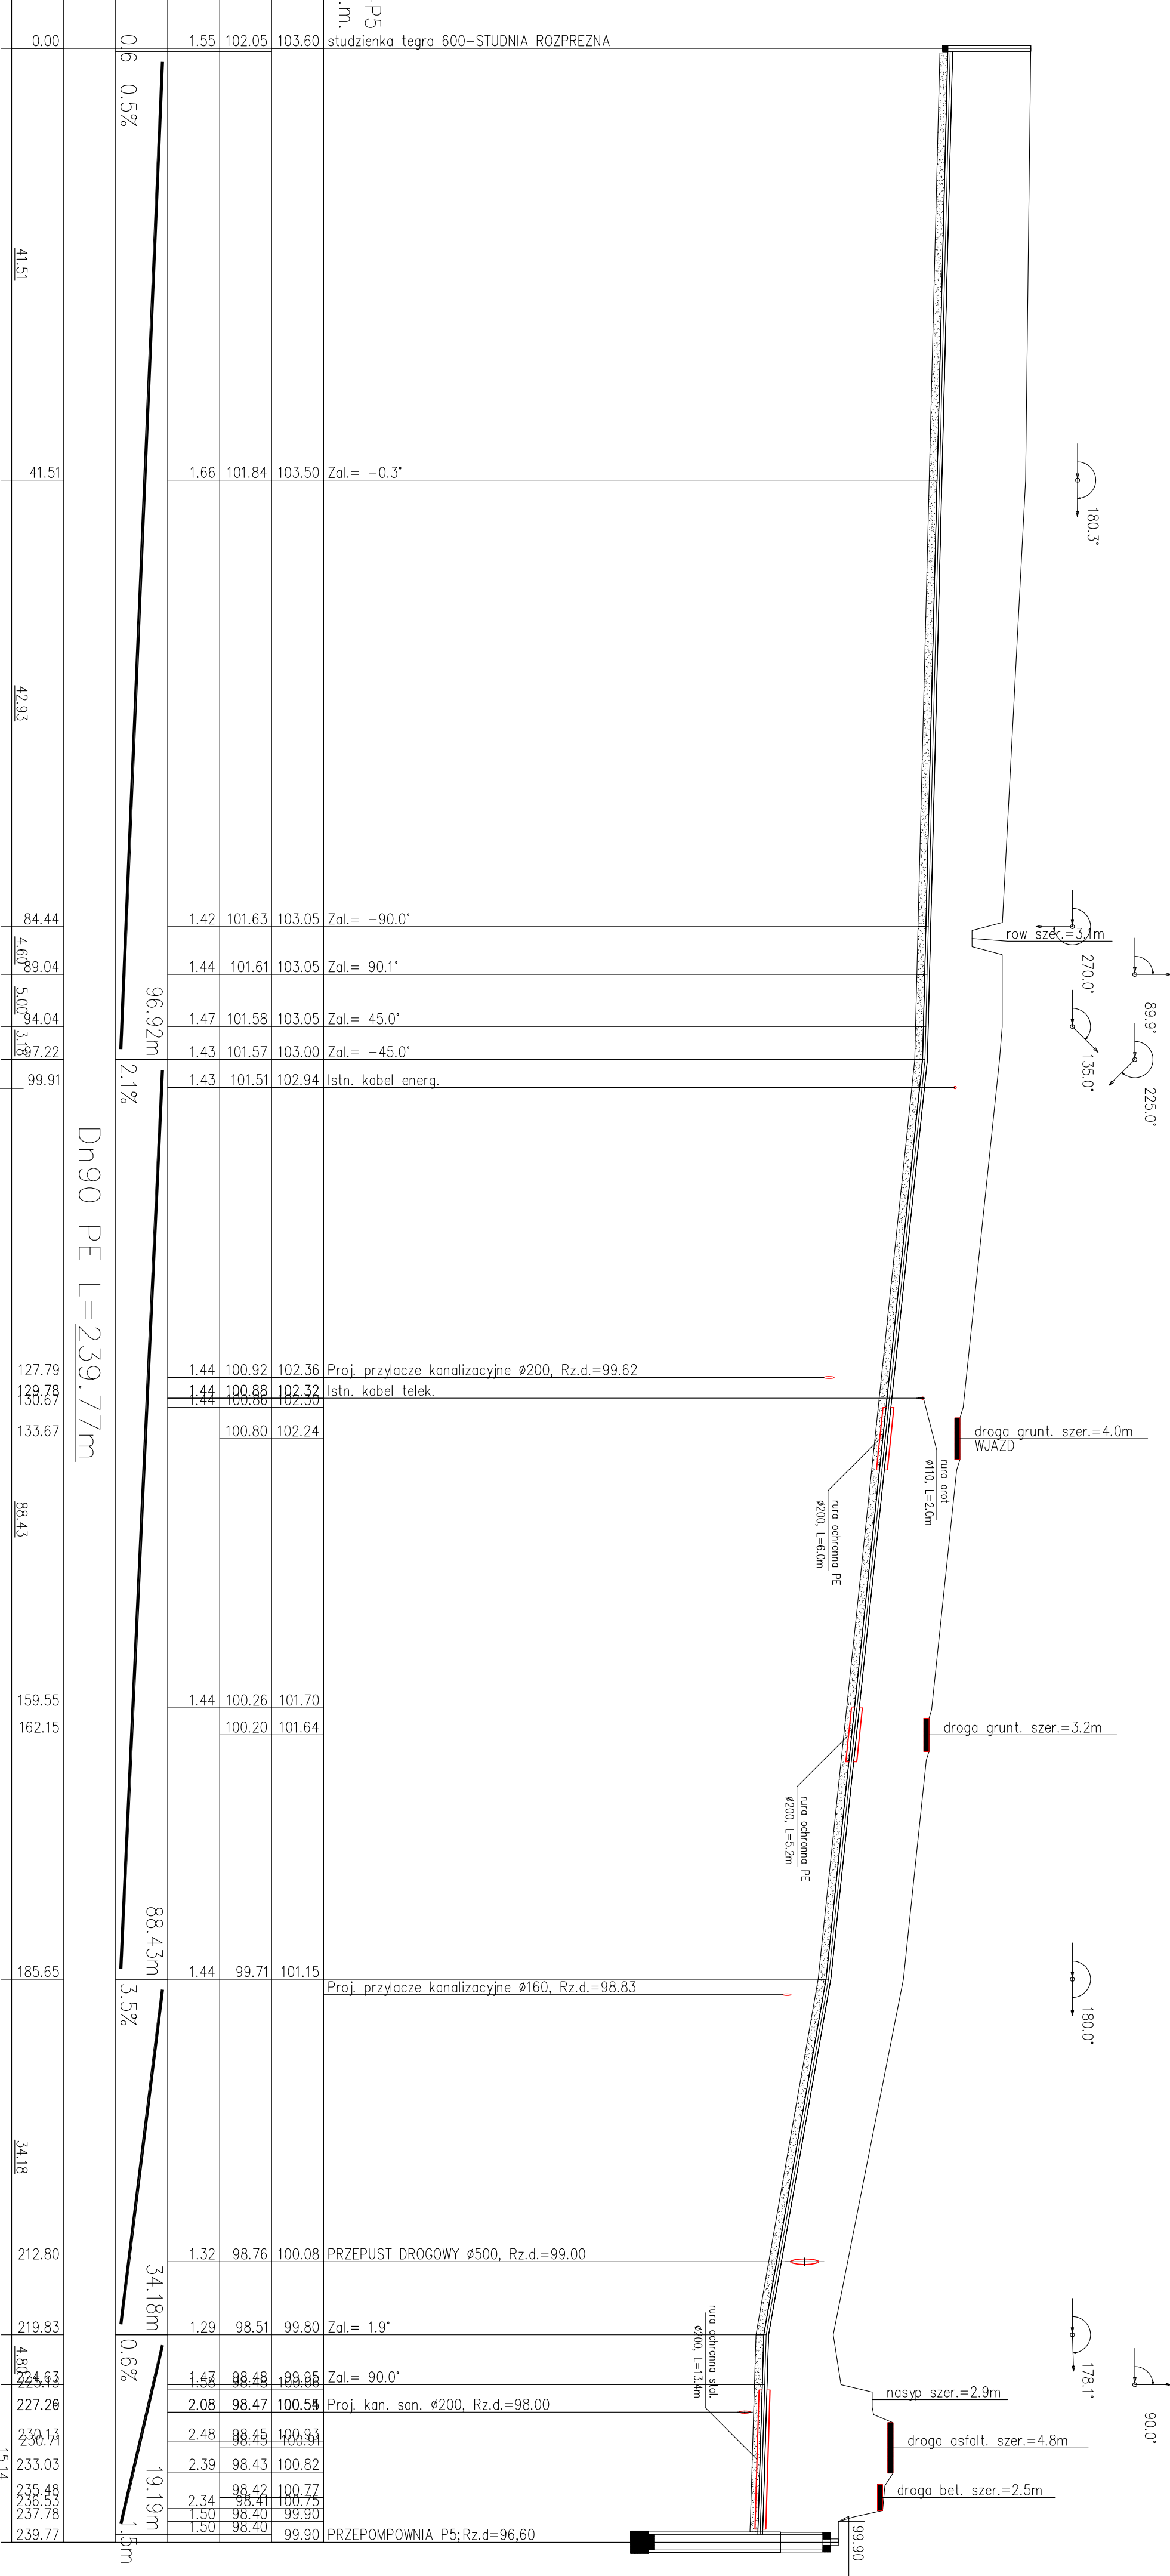

RYS.	Profil sieci kanalizacji sanitarnej ciśnieniowej od SR5*P5	nr rys.	60
TYTUŁ PROJEKTU	P.B. KANALIZACJI SANITARNEJ DLA MIEJSCOWOŚCI LUDWIKOWO I WYSZYNA	skala	1:250
NAZWA ADRES OBIEKTU BUDOW.	KANALIZACJA SANITARNA DLA MIEJSCOWOŚCI LUDWIKOWO I WYSZYNA GM. STARA BIAŁA	data	06.2016
P.P.P. SANICO	PROJEKTANT		
	mgr inż. Gozjyno Dzięgalska PRPSS SANICO		
	inż.proj. 82/92 w spec.inż. w Zdr. sieć i instal. sanitarnych oraz ochr. środowiska. MAZ/5/4132/02		