

Zamawiający:	Gmina Stara Biała	
Obiekt:	drogi wewnętrzne w m. Brwilno	
Działki:		
Stadium:	STAŁA ORGANIZACJA RUCHU	Egzemplarz nr
		1
<p>Tytuł: „Przebudowa ulic Wiślanej, Weneckiej, Konwaliowej, Na Wzgórzu i Makowej w miejscowości Brwilno”.</p>		
<p>Opracował: inż. Leszek Pietrzak</p>		
<p>PROJDRÓG 2 s.c. ul. Targowa 18 C 09-407 Płock mail: leszkep14@wp.pl tel. 606-296-100</p>		



Wójt Gminy Stara Biała

ul. Jana Kazimierza 1, 09-411 Biała, powiat płocki, woj. mazowieckie

tel.: 24 366-87-10, fax: 24 365-61-65, e-mail: gmina@starabiala.pl, www.starabiala.pl

Biała, dnia 28.03.2023 r.

DMK.7211.16.2023

PROJDRÓG 2 s. c.
09-407 Płock, ul. Targowa 18C

Dot. Zatwierdzenie projektu stałej organizacji ruchu drogowego dla inwestycji pn. „Budowa ulic Wiślanej, Weneckiej, Konwaliowej, Na Wzgórzu i Makowej w miejscowości Brwilno

W odpowiedzi na pismo dot. „zatwierdzenie projektu stałej organizacji ruchu dla ww. zadania uprzejmie informuję, iż projekt zatwierdzam pozytywnie.

WÓJT
Sławomir Wajrzyński

Otrzymują:

1. PROJDRÓG 2 s. c.
ul. Targowa 18C, 09-407 Płock
2. a/a

Spis treści

I.OPIS TECHNICZNY

1. Podstawa opracowania
2. Przedmiot opracowania
3. Charakterystyka dróg i ruchu na drogach
4. Opis zmian w oznakowaniu
5. Termin wprowadzenia docelowej organizacji ruchu

II.CZĘŚĆ RYSUNKOWA

1. Rys. 1- Projekt stałej organizacji ruchu skala 1:1000
2. Rys. 2- Próg zwalniający

Część opisowa

1. Podstawa opracowania

- Ustawa z dnia 20 czerwca 1997 roku Prawo o ruchu drogowym (Dz.U. nr 108 poz.908 z późniejszymi zmianami).
- Rozporządzenie Ministra Infrastruktury z dnia 3 lipca 2003 w sprawie szczegółowych warunków technicznych dla znaków i sygnałów drogowych oraz urządzeń bezpieczeństwa ruchu drogowego i warunków ich umieszczania na drogach (Dz.U. 220, poz. 2181) r.
- Rozporządzenie Ministra Infrastruktury z dnia 23 września 2003 r. w sprawie szczegółowych warunków zarządzania ruchem na drogach oraz wykonania nadzoru nad tym zarządzaniem (Dz.U. nr. 177, poz. 1729).
- Ustawa o drogach publicznych z dnia 21.03.1985 (Dz.U. 204, poz. 2086 z 2004 r. z późniejszymi zmianami).
- wizja lokalna w terenie
- zlecenie Inwestora

2. Przedmiot opracowania

Opracowanie obejmuje projekt stałej organizacji ruchu związany z realizowaną inwestycją

p.n: **„Przebudowa ulic Wiślanej, Weneckiej, Konwaliowej, Na Wzgórzu i Makowej w miejscowości Brwilno”.**

3. Charakterystyka stanu istniejącego drogi - i ruchu na tej drodze.

- kategoria dróg - **wewnętrzne**
- klasa techniczna drogi – L i D
- nawierzchnia docelowa kostka brukowa betonowa, szer. jezdni 5 m
- znaków istniejących - brak
- ruch pieszych mały, drogi usytuowane w pobliżu zabudowań
- natężenie ruchu kołowego małe, kategoria ruchu kr-1
- istn. oznakowanie poziome-brak

4. Opis zmian w oznakowaniu

Istniejące oznakowanie pionowe- brak, oznakowanie projektowane pokazano w kolorze z dopiskiem proj.

Zastosować znaki pionowe wielkość - grupa średnia, lica tarcz z folii odblaskowej II generacji.

Oznakowania poziomego – nie projektuje się.

Uwagi:

- Wprowadzając oznakowanie pionowe należy przestrzegać szczegółów konstrukcyjnych i lokalizacyjnych zawartych w Rozporządzenie Ministra Infrastruktury z dnia 3 lipca 2003 w sprawie szczegółowych warunków technicznych dla znaków i sygnałów drogowych oraz urządzeń bezpieczeństwa ruchu drogowego i warunków ich umieszczania na drogach (Dz.U. 220, poz. 2181) r.

Wykonawca przed wprowadzeniem organizacji ruchu musi zgłosić organizację ruchu do odbioru u inwestora.

5. Termin wprowadzenia docelowej organizacji ruchu

Przewidywany termin wprowadzenia docelowej organizacji do ruchu : **do 31.12.2025 r.**

WYKAZ ZNAKÓW

Znaki informacyjne:

Symbol	Ilość
D-1	8
A-7	6
D-4a	1
D-46	1
D-47	1
A-11b	12
T-1	12
B-33	12


Progi z kostki brukowej- szt. 6

Słupki: szt. - ~~27~~ 28


PROJEKTANT
inż. Leszek Pietrzyk

upr. budowl. nr MAZ/0174/POOD/11
w specjalności drogowej bez ograniczeń

Próg zwalniający płytowy z kostki brukowej betonowej U-16C

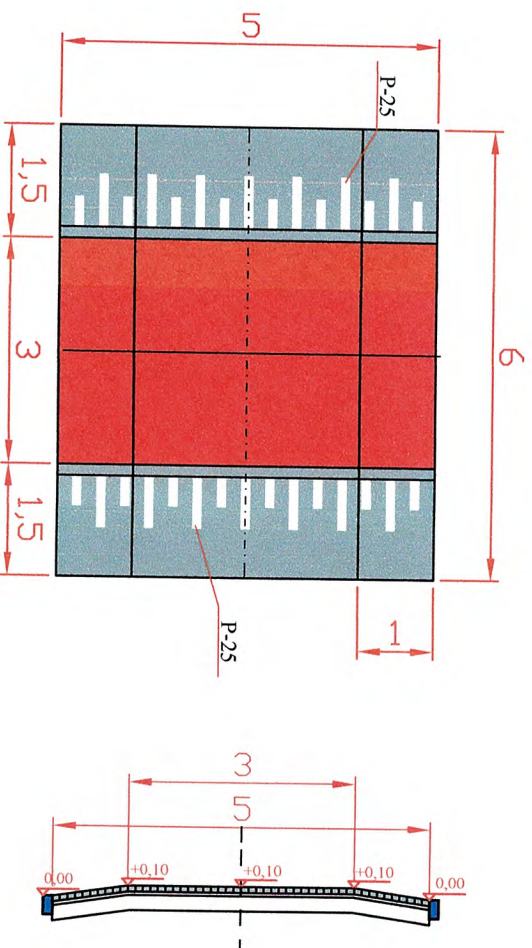

PROJDRÓG 2 s.c.			
09-407 Płock, ul. Targowa 18 C			
Przebudowa ulicy Wiślanej, Weneckiej, Konwaliowej, Na Wzgórzu i Makowej w m. Brwilno			
Stala organizacja ruchu - próg zwalniający U-16C			
Projektant	inż. Leszek Pietrzak upr.nr MAZ/0174/POOD/11	Podpis:	
Branża drogowa	Skala: 1:100	Data: marzec 2023	Rys.2

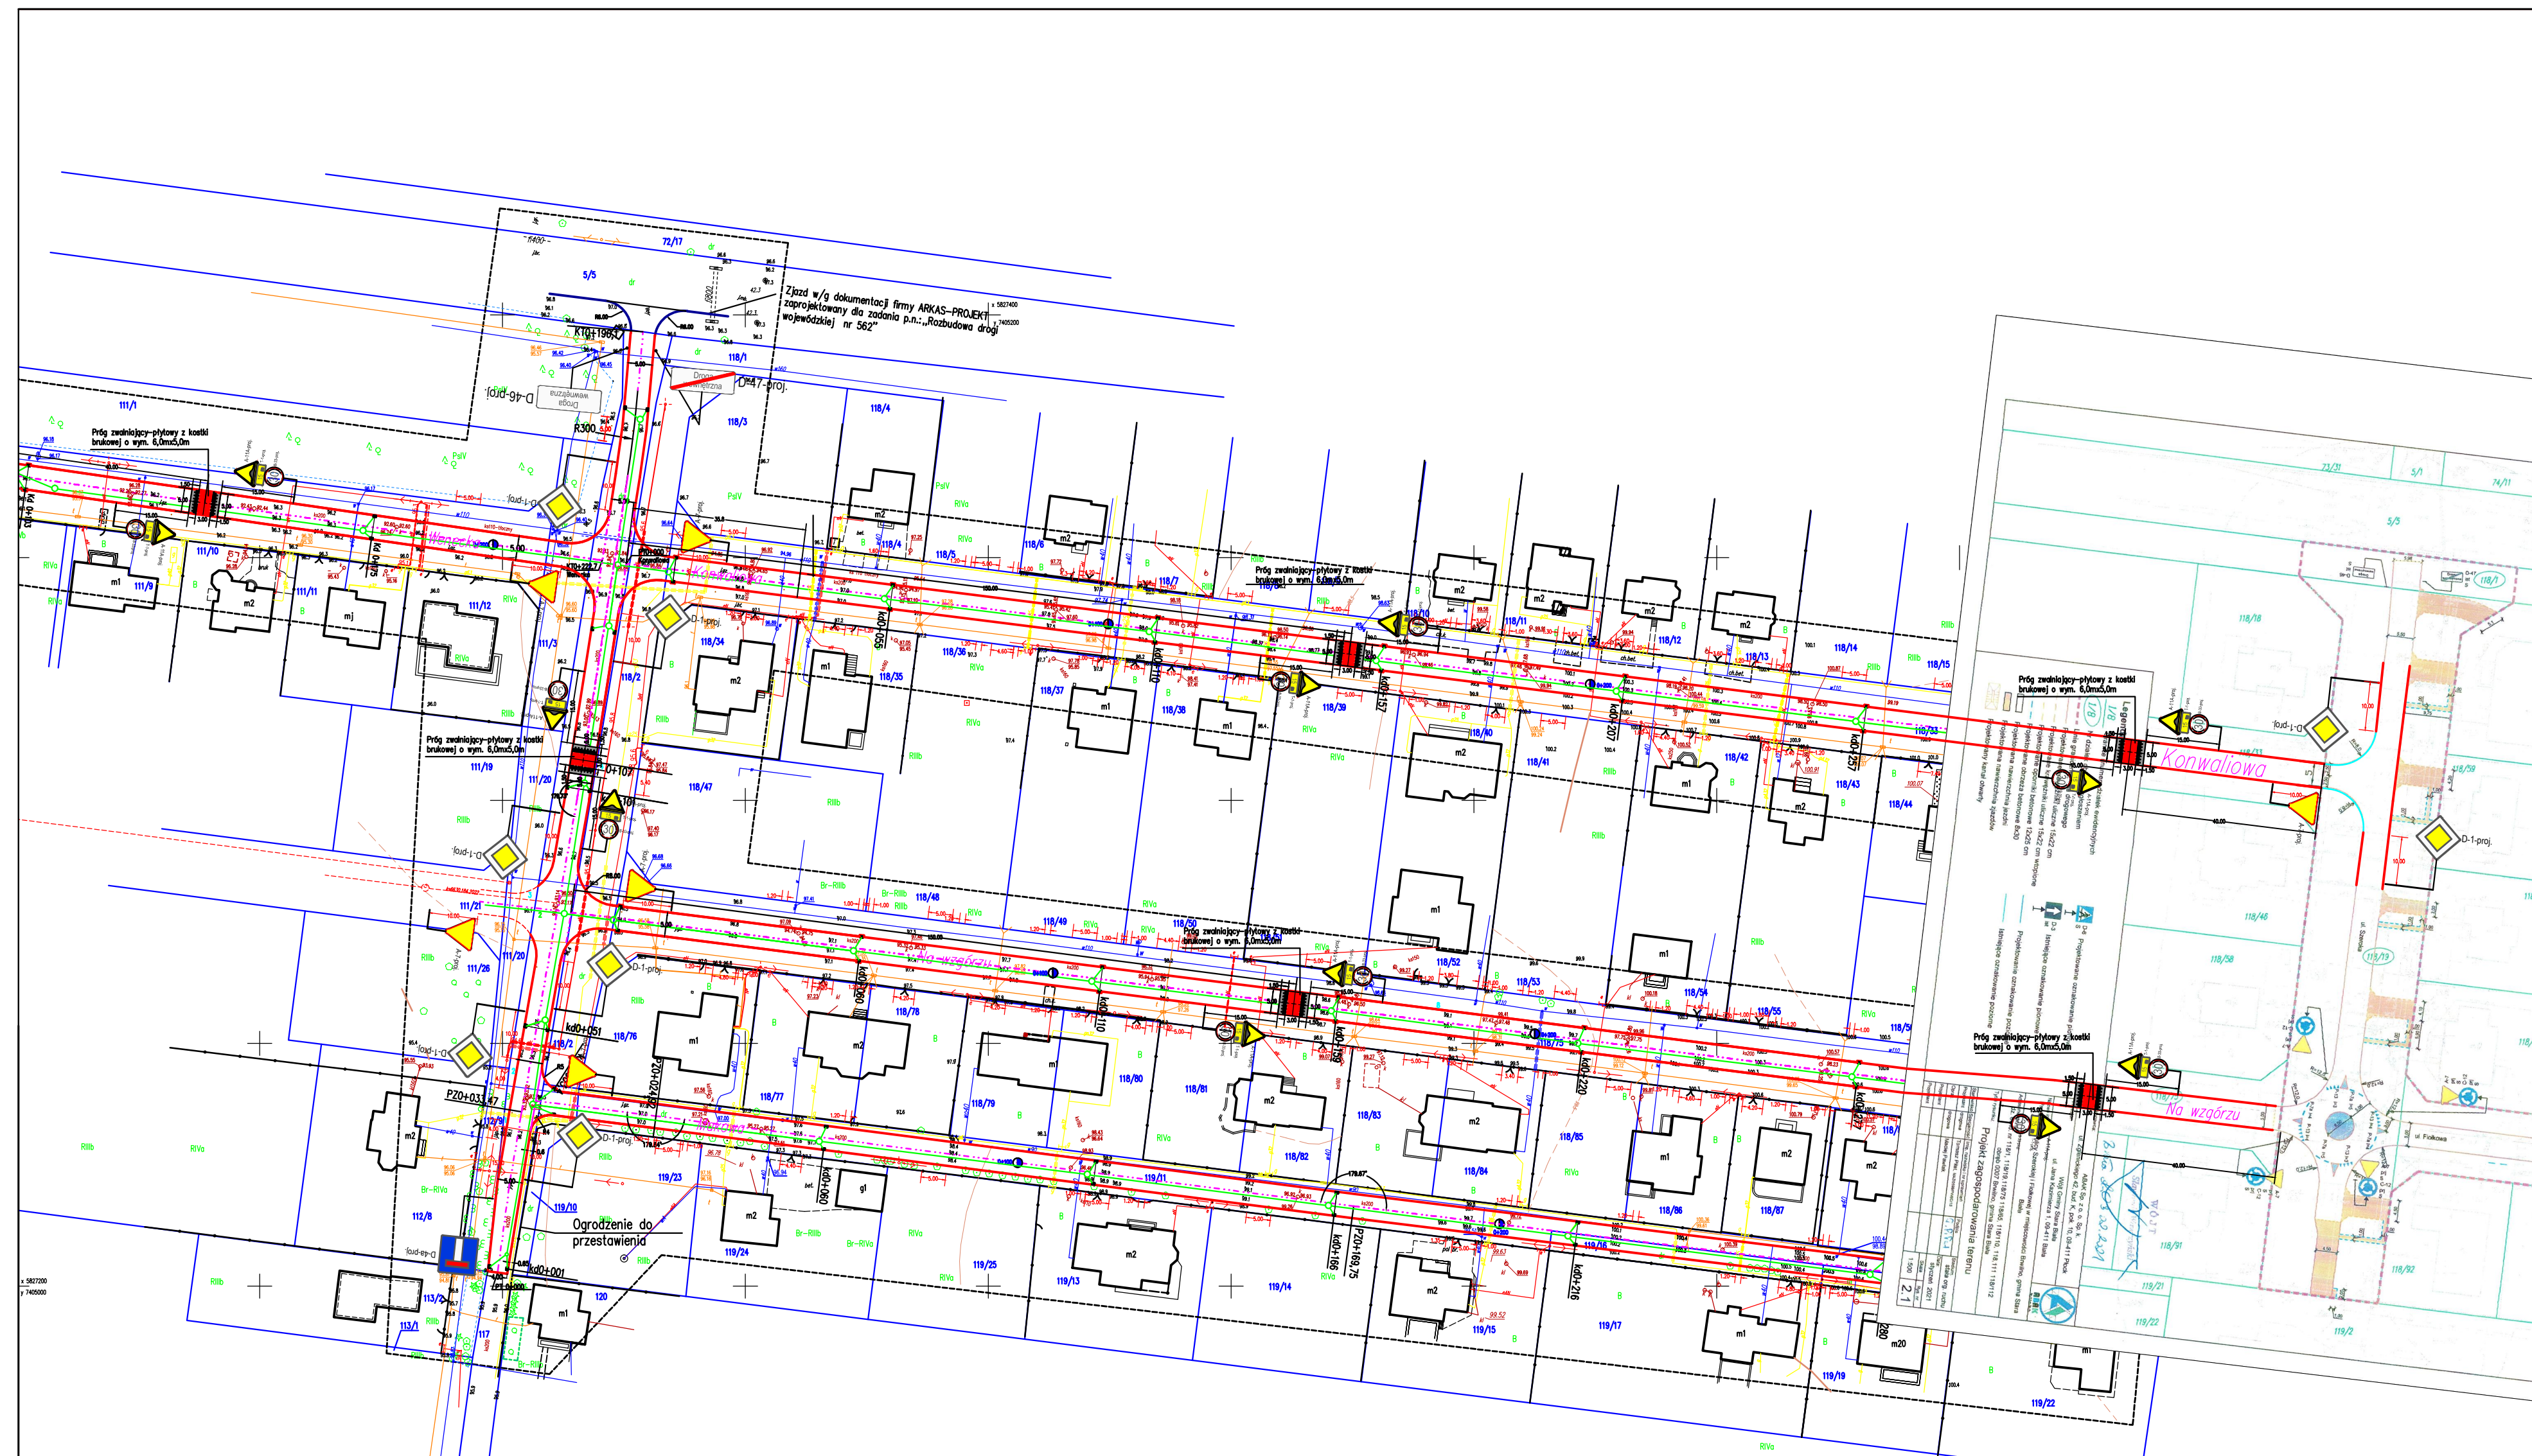

PROJDRÓG 2 s.c.
09-407 Płock, ul. Targowa 18 C

Tytuł rysunku:
Przebudowa ulic Wiślanej, Weneckiej, Konwaliowej,
Na Wzgórzu i Makowej w miejscowości Brwino

STAŁA ORGANIZACJA RUCHU

Projektant: Biuro drogowe	inż. Leszek Pietrzak up. nr MAZ/0174/P00/11	Publik
Branda drogowa	SKALA: 1:1000	DATA: luty 2023

LEGENDA

PROJEKTOWANA KRAWĘDZ JEZDNI BITUMICZNEJ

A-7-PROJ. ZNAKI PROJEKTOWANE