Załącznik graficzny nr 1 - ulica Modrzewiowa - lokalizacja robót
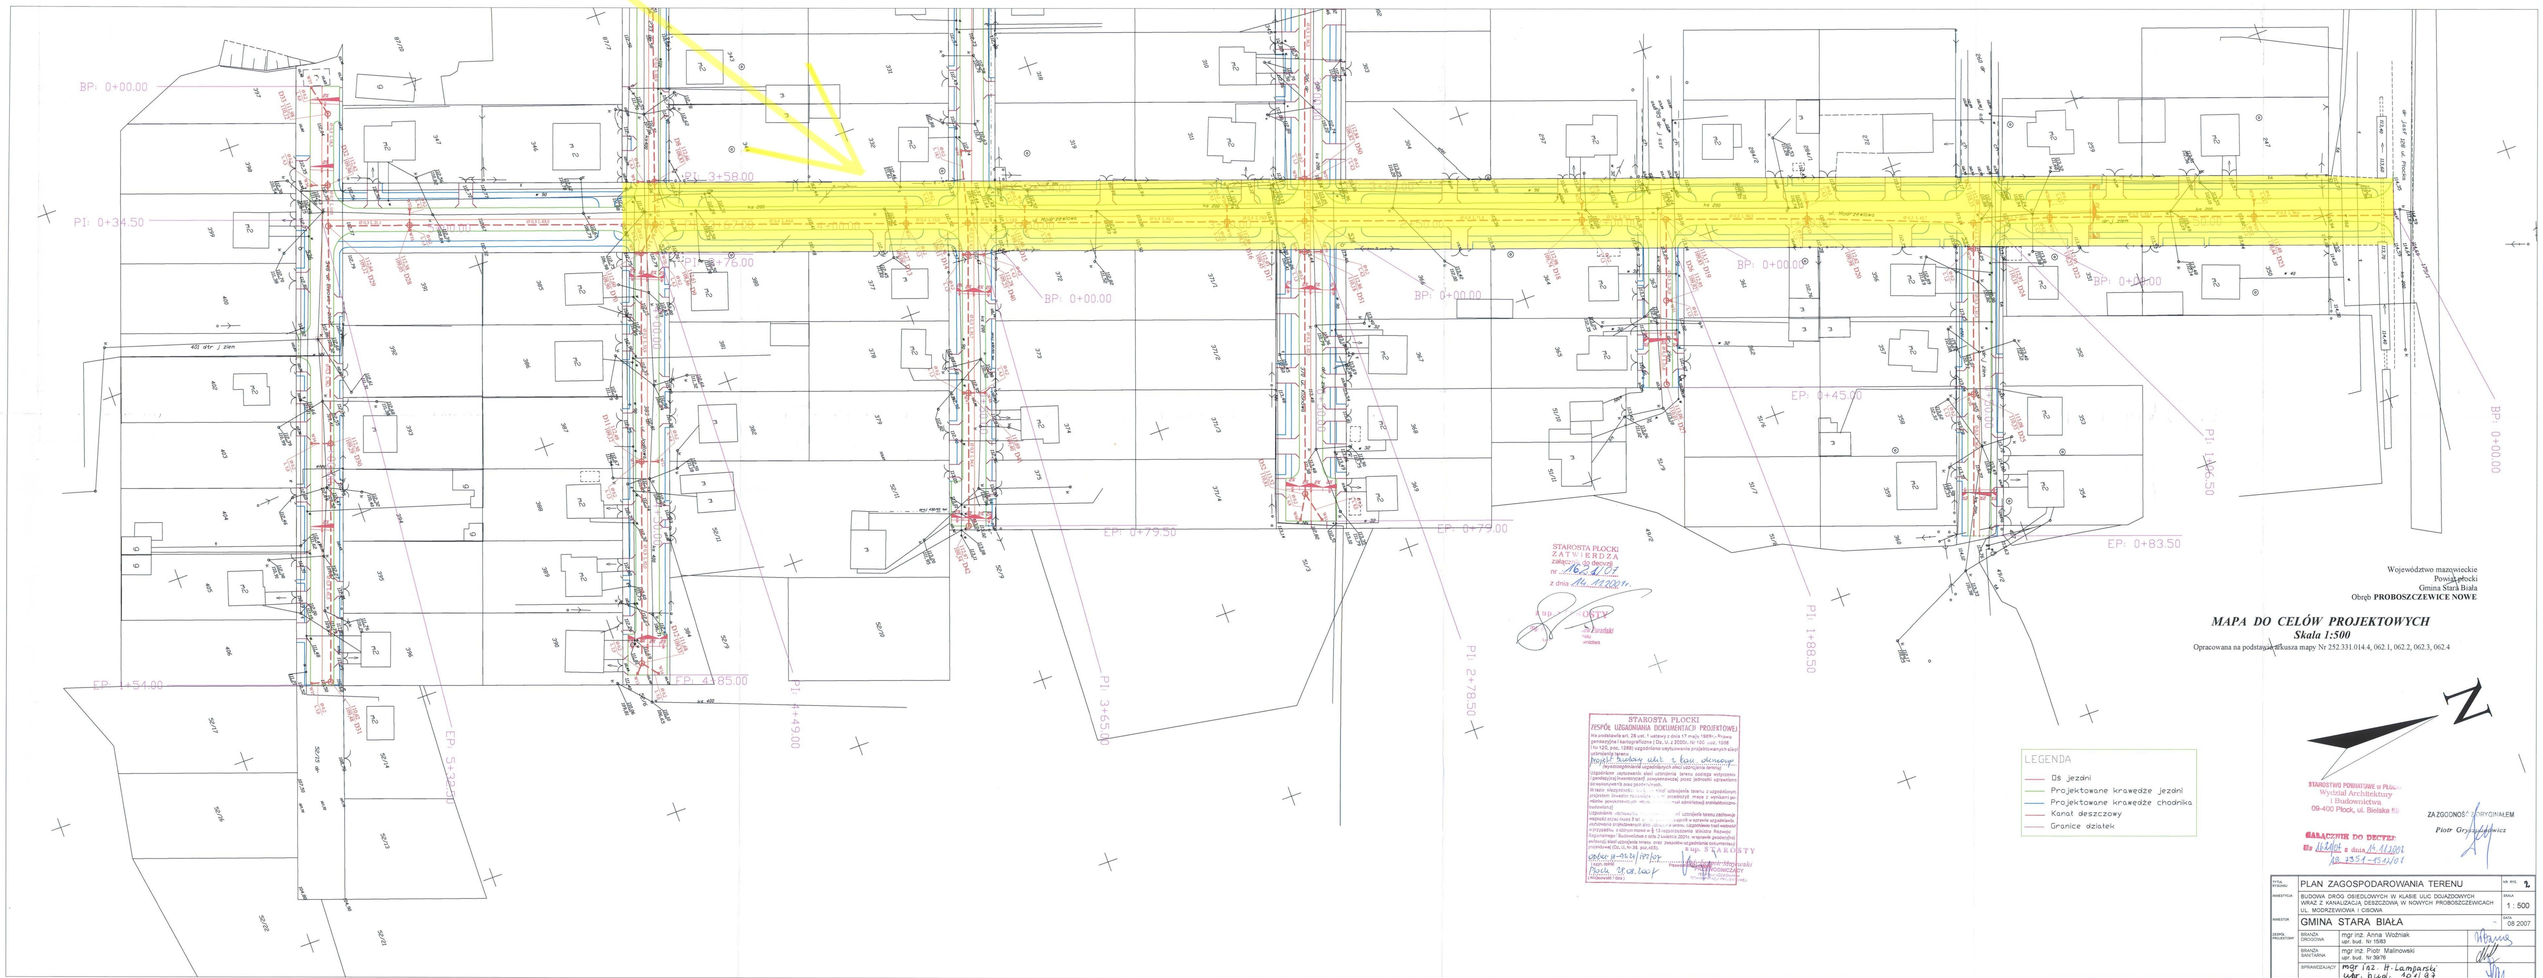
- lokalizacja robót