

RZĘDNA NIWELETY	113.05 112.99 112.96	113.06 113.73 113.98
RZĘDNA TERENU	113.05 112.99 113.03 113.14 113.18 113.41 113.95 113.98	
ELEMENTY NIWELETY	2.0% 3.0m	0.46% 6.5m
		0.32% 31.0m
		R1000
		R500
ELEMENTY TRASY		
ODLEGŁOŚĆ	0.00 3.00 9.00	24.00 49.50 54.00 69.00 78.00 83.50
KILOM. I HEKTOM.	0+000	

RZĘDNA NIWELETY	113.20 113.14	112.97 112.94 113.05
RZĘDNA TERENU	113.20 113.14 112.95 113.00 113.05 113.05	
ELEMENTY NIWELETY	2.0% 3.0m	1.36% 12.5m
		0.54% 20.5m
		R500
ELEMENTY TRASY		
ODLEGŁOŚĆ	0.00 3.00 15.50 20.00 24.50 29.00 38.00 45.00	
KILOM. I HEKTOM.	0+000	

RZĘDNA NIWELETY	112.97 112.91 112.88	113.09 113.28 113.56 113.42
RZĘDNA TERENU	112.97 112.91 112.88 113.40 113.35 113.65 113.50 113.70 113.00	
ELEMENTY NIWELETY	2.0% 3.0m	0.5% 4.0m
		0.81% 34.50m
		R300
		R500
ELEMENTY TRASY		
ODLEGŁOŚĆ	0.00 3.00 7.00 19.00 27.50 32.00 42.00 52.00 61.00 62.00 71.00 79.00	
KILOM. I HEKTOM.	0+000	

RZĘDNA NIWELETY	112.41 112.35 112.32	112.44 112.55 112.65 113.00
RZĘDNA TERENU	112.41 112.35 112.32 112.65 112.60 112.75 112.80 112.85 112.95 112.90 113.00	
ELEMENTY NIWELETY	2.0% 3.0m	0.75% 4.0m
		0.77% 13.0m
		0.83% 42.50m
		R300
ELEMENTY TRASY		
ODLEGŁOŚĆ	0.00 3.00 7.00 18.00 24.00 37.00 51.00 55.00 60.00 66.00 70.00 79.50	
KILOM. I HEKTOM.	0+000	

STAROSTWO POWIATOWE w PŁOCKU
Wydział Architektury
i Budownictwa
09-400 Płock, ul. Bielska 59


Wzrostka projektowa >> **BETEK - NIERUCHOMOŚCI Spółka z o.o.** <<
ul. Modrzewiowa 59, 09-400 Płock, tel. 24 620 10 10, fax 24 620 10 11, e-mail: biuro@betek.pl

Tytuł projektu: Budowa fragmentów ulic: Świerkowej, Jaśminowej, Klonowej, Akacjowej

Tytuł rysunku: PRZEKRÓJ PODŁUŻNY

Projektant - branża drogowy	mgr inż. Anna Wodnicka upr. 1583	Przebieg	
Sprawdzający - branża drogowy	mgr inż. Henryk Lampart upr. 10184	Przebieg	
Asystent projektanta	mgr inż. Piotr Gryszpanowicz	Przebieg	
Skala	drogi	Skala 1:1000	Data sierpień 2007

Rys. 4b

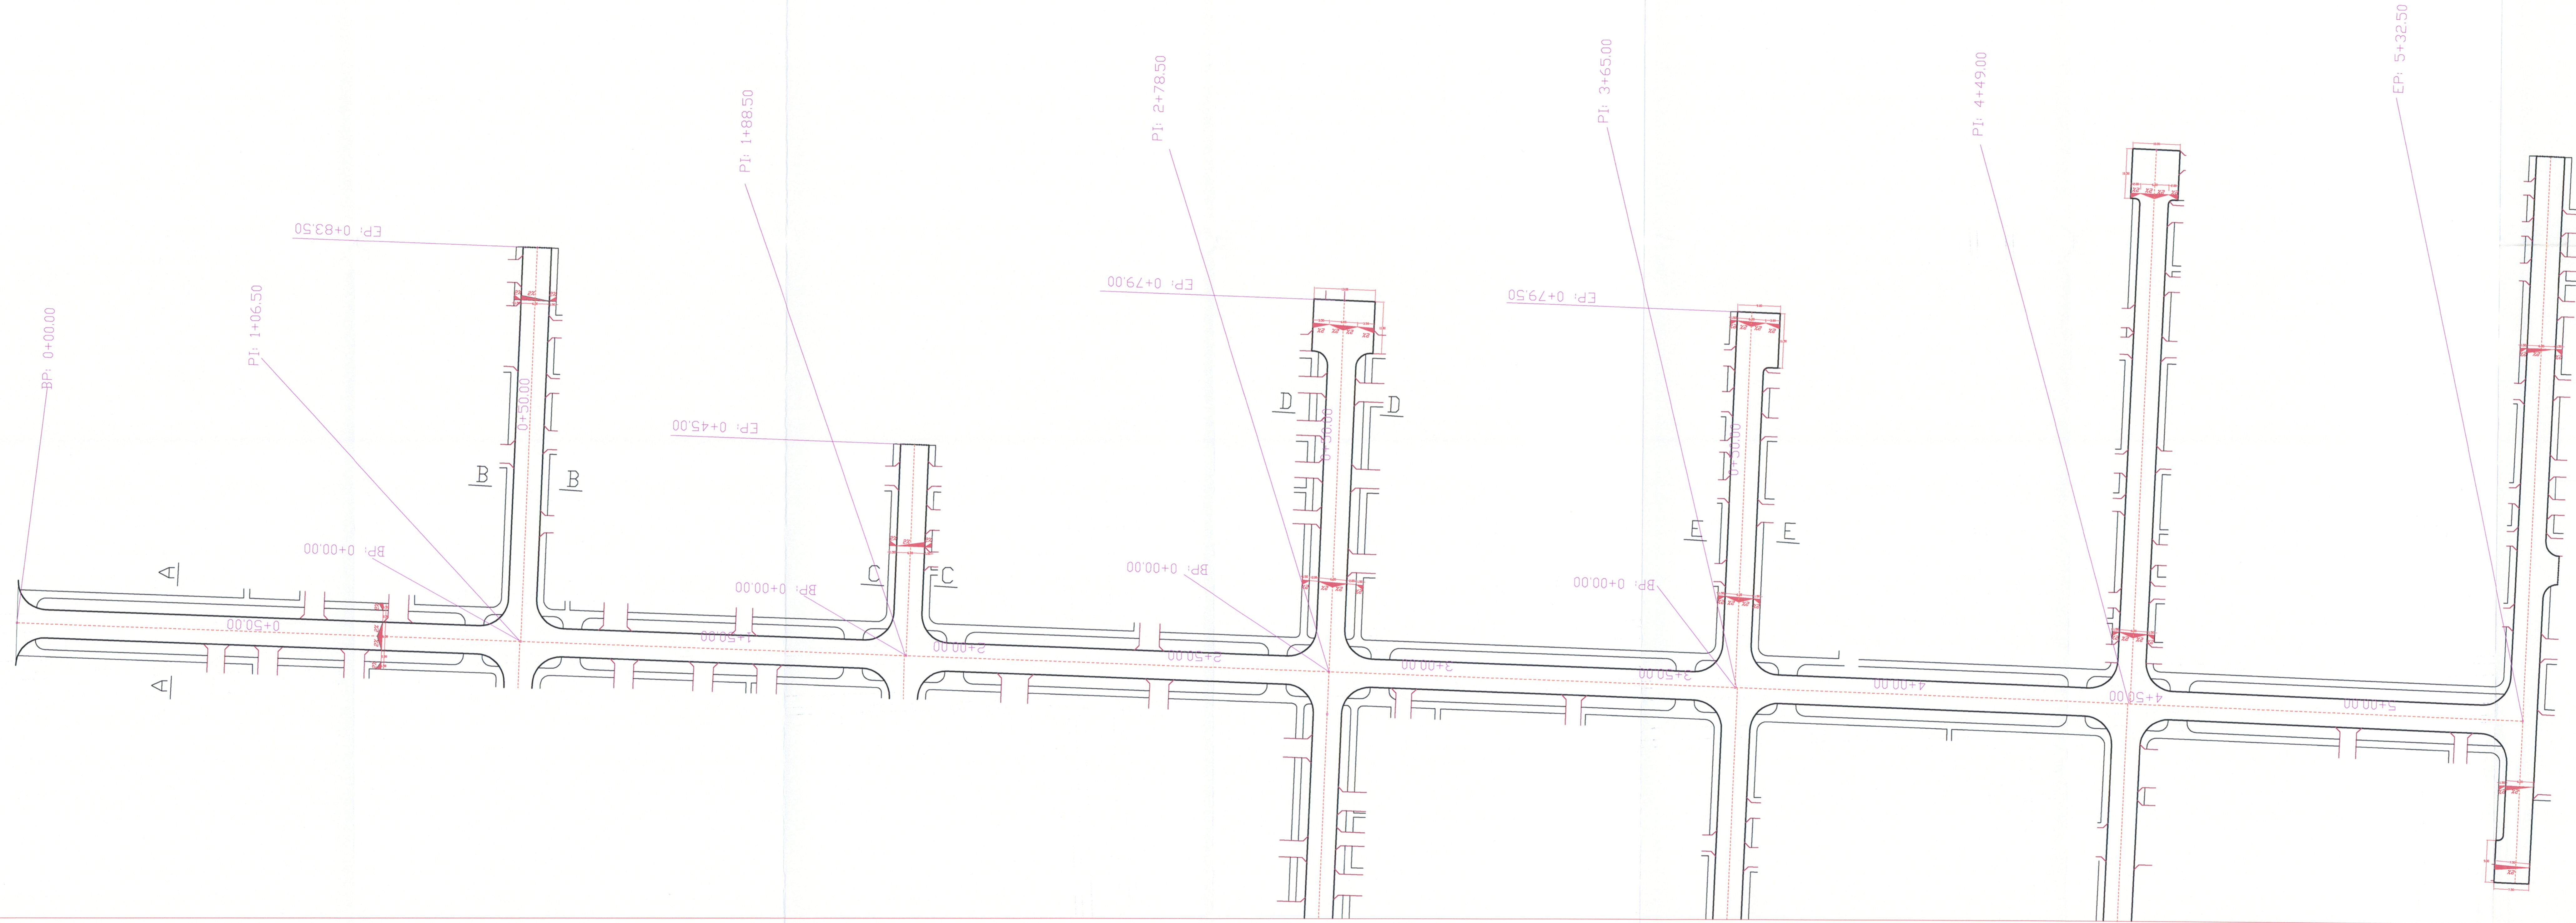

STAROSTWO POWIATOWE w PŁOCKU
Wydział Architektury
i Budownictwa
09-400 Plock, ul. Bielska 59

Inwestor: >> BETEK - NIERUCHOMOŚCI Spółka z o.o. <<	
Tytuł projektu: Budowa ulicy Modrzewiowej wraz z fragmentami innych	
WYMIARY	
Projektant:	mgr inż. Anna Trześniak
Opis projektu:	mgr inż. Marcin Łopatecki
Asystent projektanta:	mgr inż. Paulina Szpakowska
Skala:	drogi 1:500
Rys. 5	