- Elementy do wykonania w ramach etapu IB

Budynek szatniowo-sanitarny,
kort tenisowy, wiata śmietnikowa
wraz z zagospodarowaniem terenu

Boisko do piłki nożnej
o nawierzchni z trawy syntetycznej
wraz z terenem zielonym
(zgodnie z załącznikiem nr 9)

252.331.014

N

SZKIC ORIENTACJI
skala 1:20000

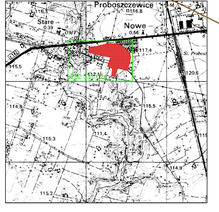

obiekt: Nowe Proboszczewice
pow. Płock
gm. Stara Biała
Tereny przekształcane pod obiekty sportowe

MAPA DO CELÓW PROJEKTOWYCH

SKALA 1:500

Mapa jest poziomą mapą zasadniczą - arkusz: 252.331.014
zaktualizowaną w zakresie linii przesyłowej pomiarem sytuacyjno - wysokościowym
wykonanym w maju 2005 r styczniu 2006 r. przez:

GEODEZJA Sp.j.
Płock, ul. Dworcowa 10
ISO 9001 : 2000
tel.: +48 24 364 06 61
fax: +48 24 364 06 70
e-mail: geoplock@pelronet.pl

KERG: 2880-8/98
L.ks.robót: 23/2006

(treść mapy poza zakresem według stanu archiwalnego)

Uwaga:

Na terenie przedstawionym na niniejszej mapie może wystąpować dodatkowe uzbrojenie podziemne
nie posiadające dokumentacji w instytucjach branżowych i nie objęte się wykryć aparaturą elektroniczną.
Mapa niniejsza może służyć do opracowania projektu technicznego i uzgodnienia w Zespole Uzgodnień Dokumentacji.

Płock, dnia 17.02.2006 r.

PROJEKT ZAGOSPODAROWANIA TERENU - PLANSZA PODSTAWOWA
I ETAP REALIZACJI INWESTYCJI

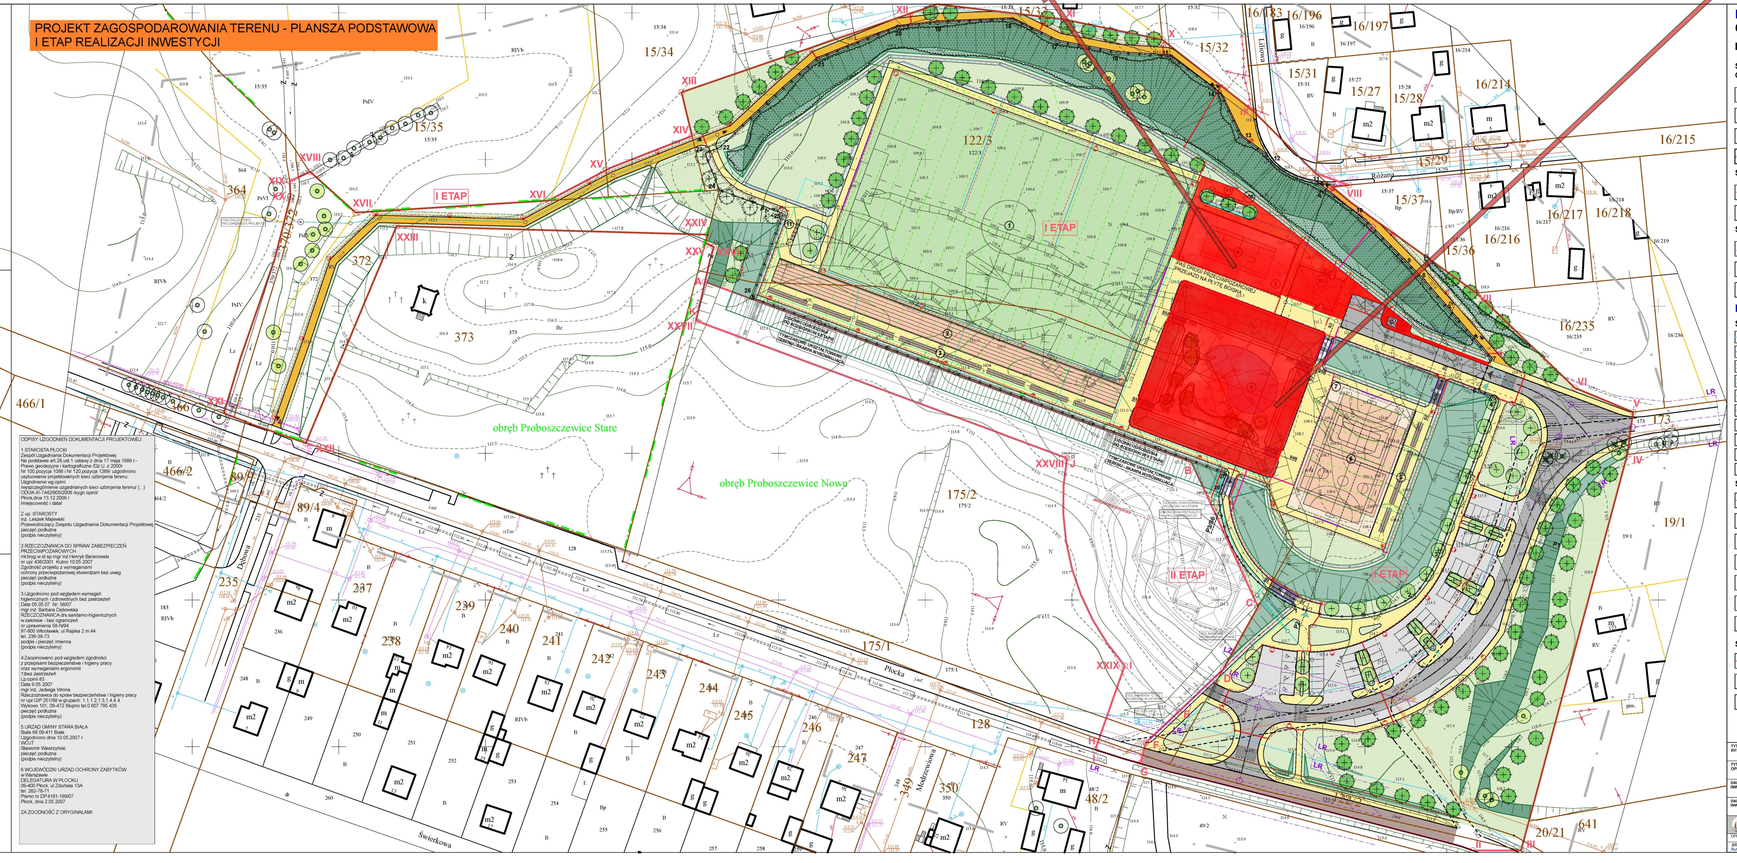
I ETAP
II ETAP
obręb Proboszczewice Stare
obręb Proboszczewice Nowe
Płocka
Modrzewiowa
Świerkowa
Dębowa
Różowa
