


01.01.2013  





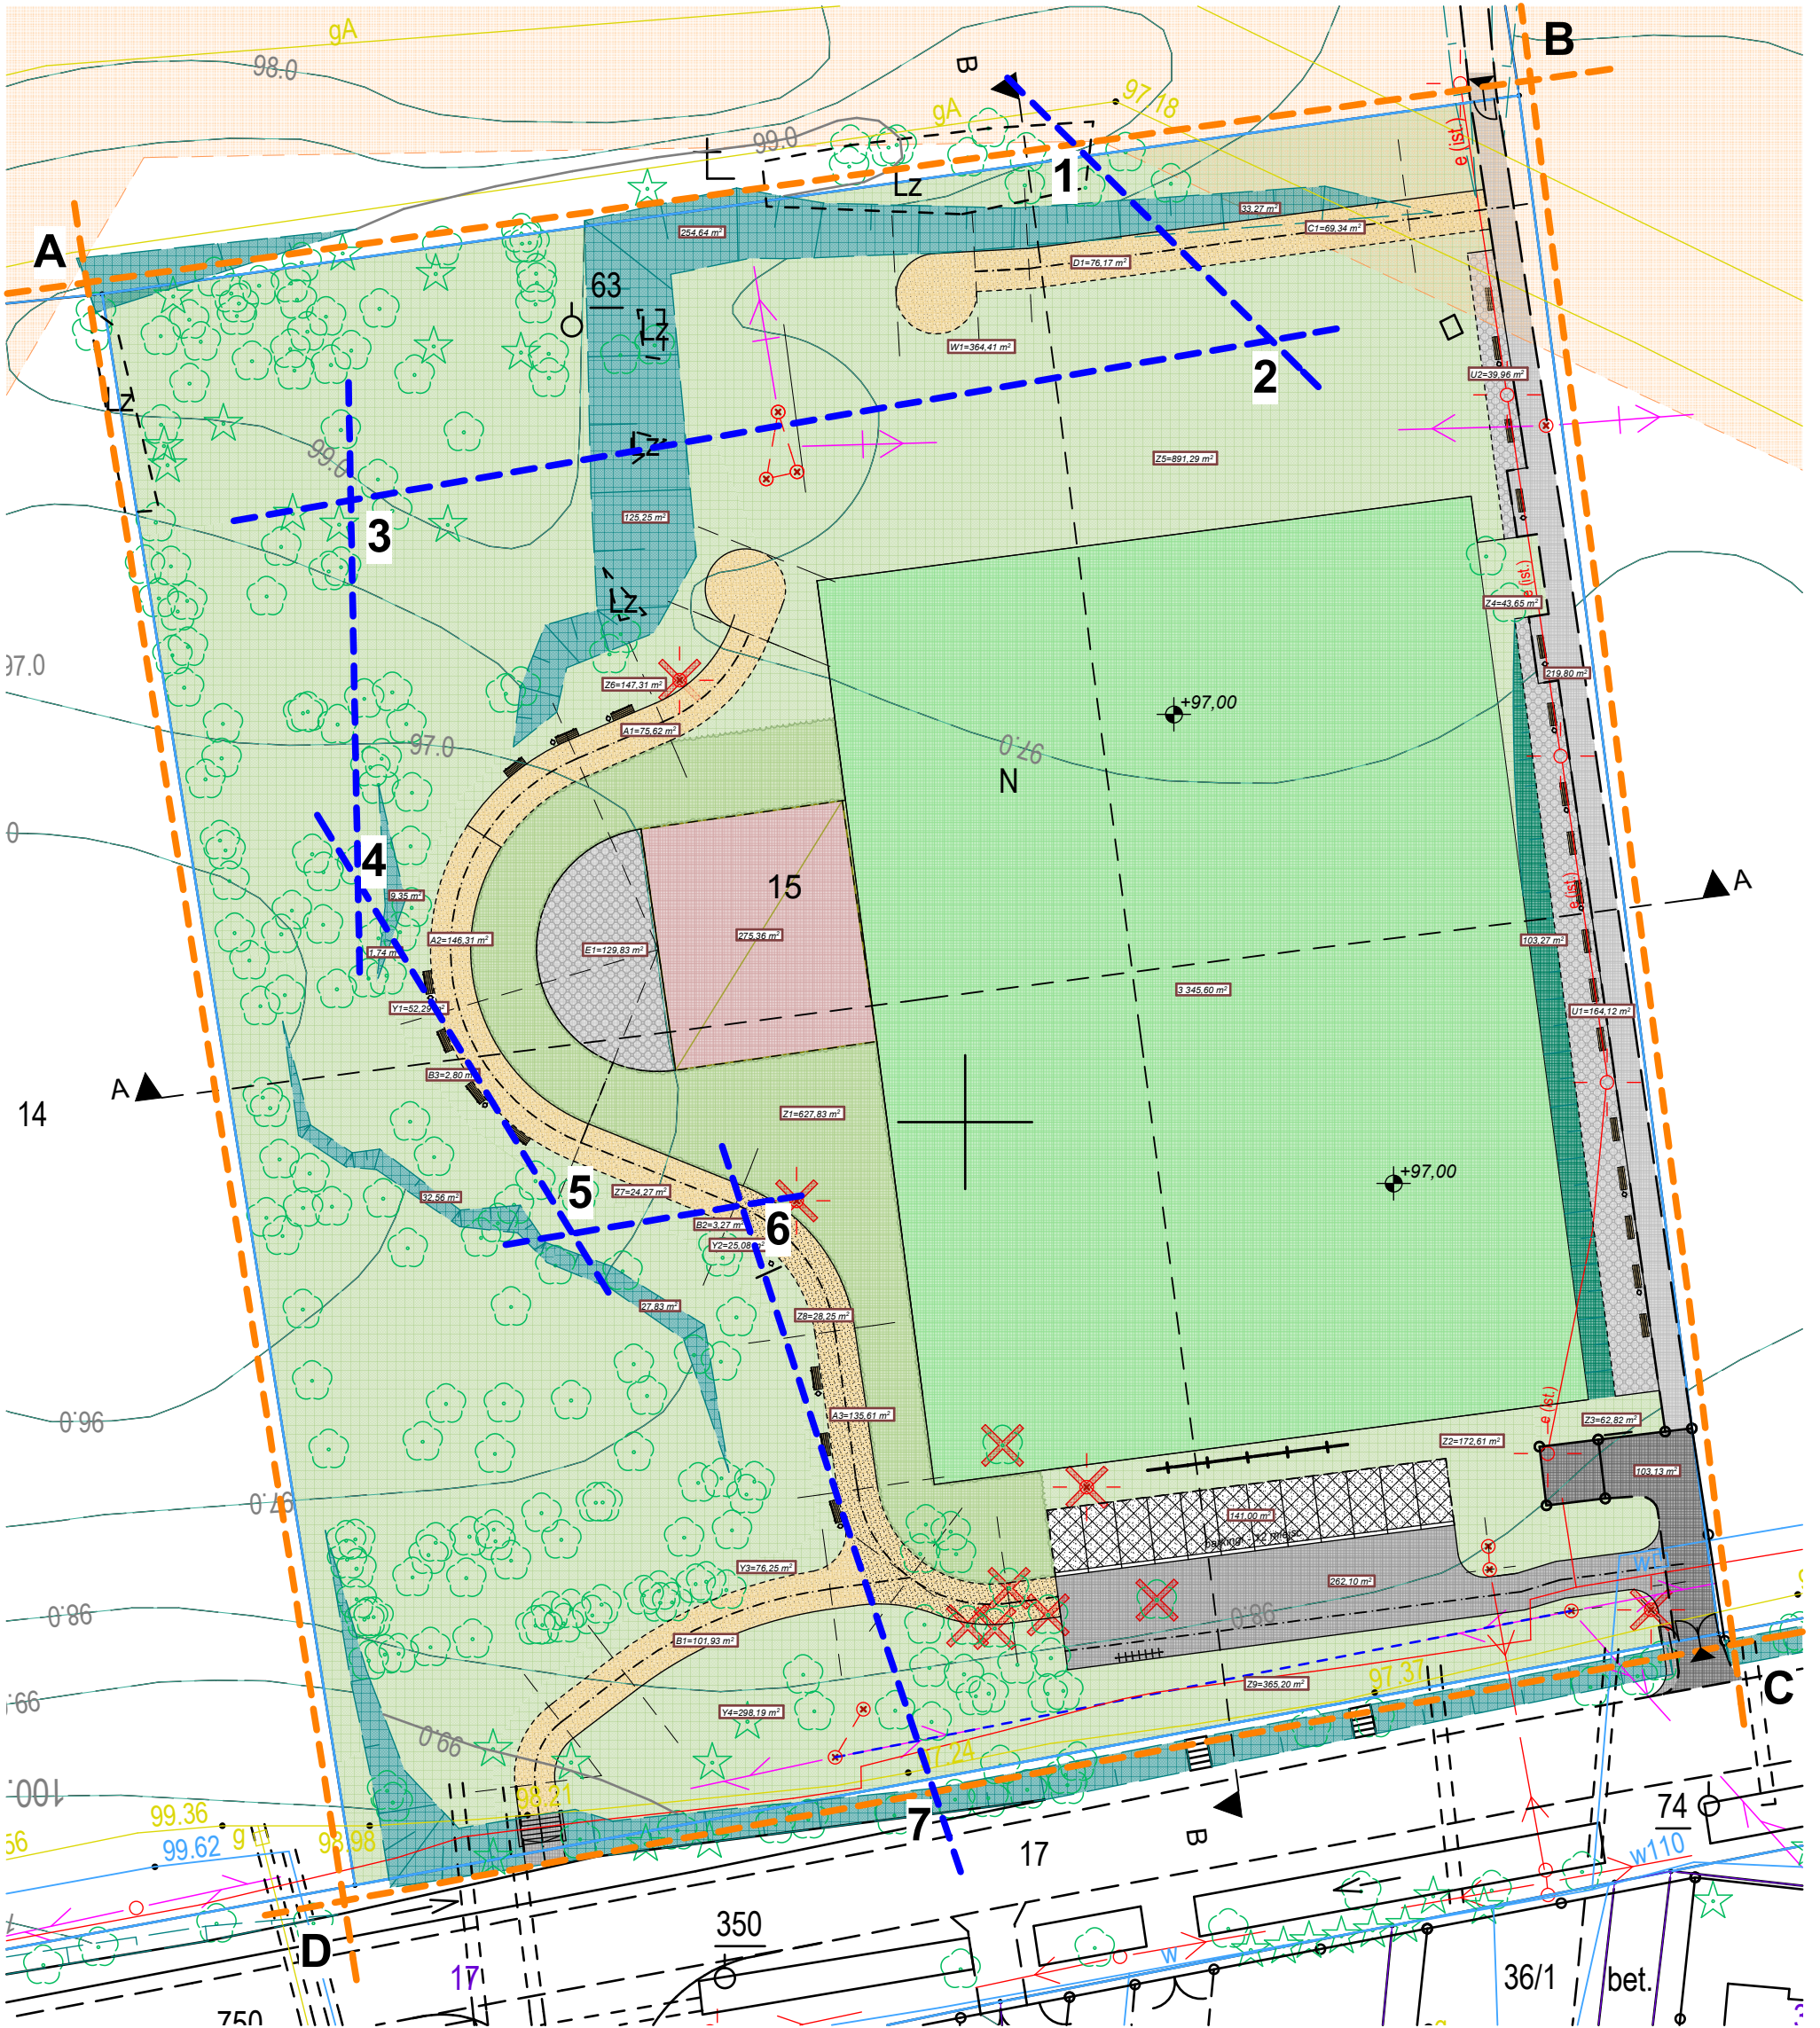

ul. M. Reja 23/09-400 Plock tel:+48 600 366009 fax:+48 24 362 6678 www.aplus-pb.pl, pbrzeski@aplus-pb.pl				Działek: Zespół rekreacyjno - sportowy w Starej Białej Adres: Jana Kazimierza, Stara Biala, 09-411 Biala Projekt: Projekt zespołu rekreacyjno - sportowy w Starej Białej II ETAP	
funkcja	nazwisko i imię - numer uprawnień	data	podpis	Nazwa rysunku: Bilanse powierzchni	
projektant	mgr inż. arch. Piotr Brzeski upr.bud. MA / 003 / 03	1 2013		branża:	architektura
opracował:	mgr inż. arch. Agata Chrobocińska	1 2013		Skala:	1:500
					Nr rys.: 16