

PROJEKT BUDOWLANY DROGOWY

Obiekt: Skrzyżowanie proj. drogi wewnętrznej na działce o nr ewid. 178 z drogą wojewódzką nr 562 granica województwa – Biskupice - Płock w km 44+389 w miejscowości Maszewo n. Wisłą..

Temat: STAŁA ORGANIZACJA RUCHU

Adres: Maszewo n. Wisłą, gm. Stara Biała, pow. płocki, woj. mazowieckie

Inwestor: Urząd Gminy Stara Biała
09-411 Biała 68
ul. Jana Kazimierza 1

Działka: Nr ewid. 75 i 178

Branża: Drogowa

Projektant:

inż. Tadeusz Kosakowski
upr. bud. nr 39/70
do projektowania i kierowania robotami
budowlanymi bez ograniczeń w specjalności
drogi w zakresie obiektów drogowych

Płock, grudzień 2011 r.

Opis techniczny

do projektu stałej organizacji ruchu przy przebudowie skrzyżowania drogi wewnętrznej na działce nr ewid. 178 z drogą wojewódzką nr 562 w km 44+389,00 w m. Maszewo n. Wisłą.

1. Podstawa opracowania:

Projekt stałej organizacji ruchu (oznakowania pionowego i poziomego) opracowano na zlecenie Inwestora.

Jako podstawę opracowania przyjęto:

- plan zagospodarowania w skali 1:500
- instrukcję o znakach drogowych pionowych
- instrukcję o znakach drogowych poziomych
- rozporządzenie Ministra Infrastruktury z dnia 23 września 2003 r. w sprawie szczegółowych warunków zarządzania ruchem drogowym oraz wykonywania nadzoru nad tym rozporządzeniem.
- rozporządzenie Ministra Infrastruktury z dnia 3 lipca 2003 r. w sprawie szczegółowych warunków technicznych dla znaków i sygnałów drogowych oraz urządzeń bezpieczeństwa ruchu drogowego i warunków ich umieszczania na drogach.

2. Parametry drogi:

a) droga wojewódzka nr 562

- szerokość jezdni 6,0 m
- pobocza obustronne po 1,0 m

b) droga wewnętrzna na działce o nr ewid. 178

- szerokość jezdni 6,0 m (35 m od skrzyżowaniu), dalej 5,50 m.
- pobocza obustronne po 1,0 i 1,50 m

3. Ruch;

a) droga wojewódzka nr 562

- 1813 pu/d

b) wewnętrzna na działce o nr ewid. 178

- 131 pu/d

4. Rozwiązanie projektowe:

Projekt przewiduje wykonanie oznakowania pionowego i poziomego skrzyżowania drogi wewnętrznej na działce nr ewid. 178 z drogą wojewódzką nr 562 w km 44+389,00 zakładając wykonanie oznakowania pionowego znakami

nowej generacji wielkości średniej, z licem z folii odblaskowej, zgodnie z planem oznakowania i instrukcją o znakach drogowych oraz specyfikacjami technicznymi D-07.02.01.

Folia typu 1.

Oznakowanie poziome białe, cienkowarstwowe, zgodnie z instrukcją o znakach poziomych oraz specyfikacjami technicznymi D-07.01.01.

Oznakowanie pionowe i poziome znajduje się w obrębie prędkości na drodze wojewódzkiej 50 km/h. (obszar zabudowany)

Szczegółowe rozmieszczenie znaków pionowych i poziomych oznakowania przedstawiono na planszach rys. nr 1 w skali 1:500.

Znaki pionowe winny być ustawione w sposób zapewniający dobrą widoczność dla kierujących pojazdami, rowerami i pieszych.

5. Termin wprowadzenia nowego oznakowania:

Nowe oznakowanie zostanie wprowadzone po zakończeniu robót drogowych. Przewidywany termin – 15 grudzień 2012 r.


6. Zestawienie wprowadzanego oznakowania:


a) znaki pionowe	
D-46	1 szt.
D-47	1 szt.
b) znaki poziome	
linie ciągłe	12,00 m ²
linie przerywane	13,08 m ²

7. Projektant:

Inż. Tadeusz Kosakowski upr. 39/70

Opracował:


Inż. Tadeusz Kosakowski
upr. bud. nr 39/70
do projektowania i kierowania robotami
budowlanymi bez ograniczeń w specjalności
drogi w zakresie obiektów drogowych

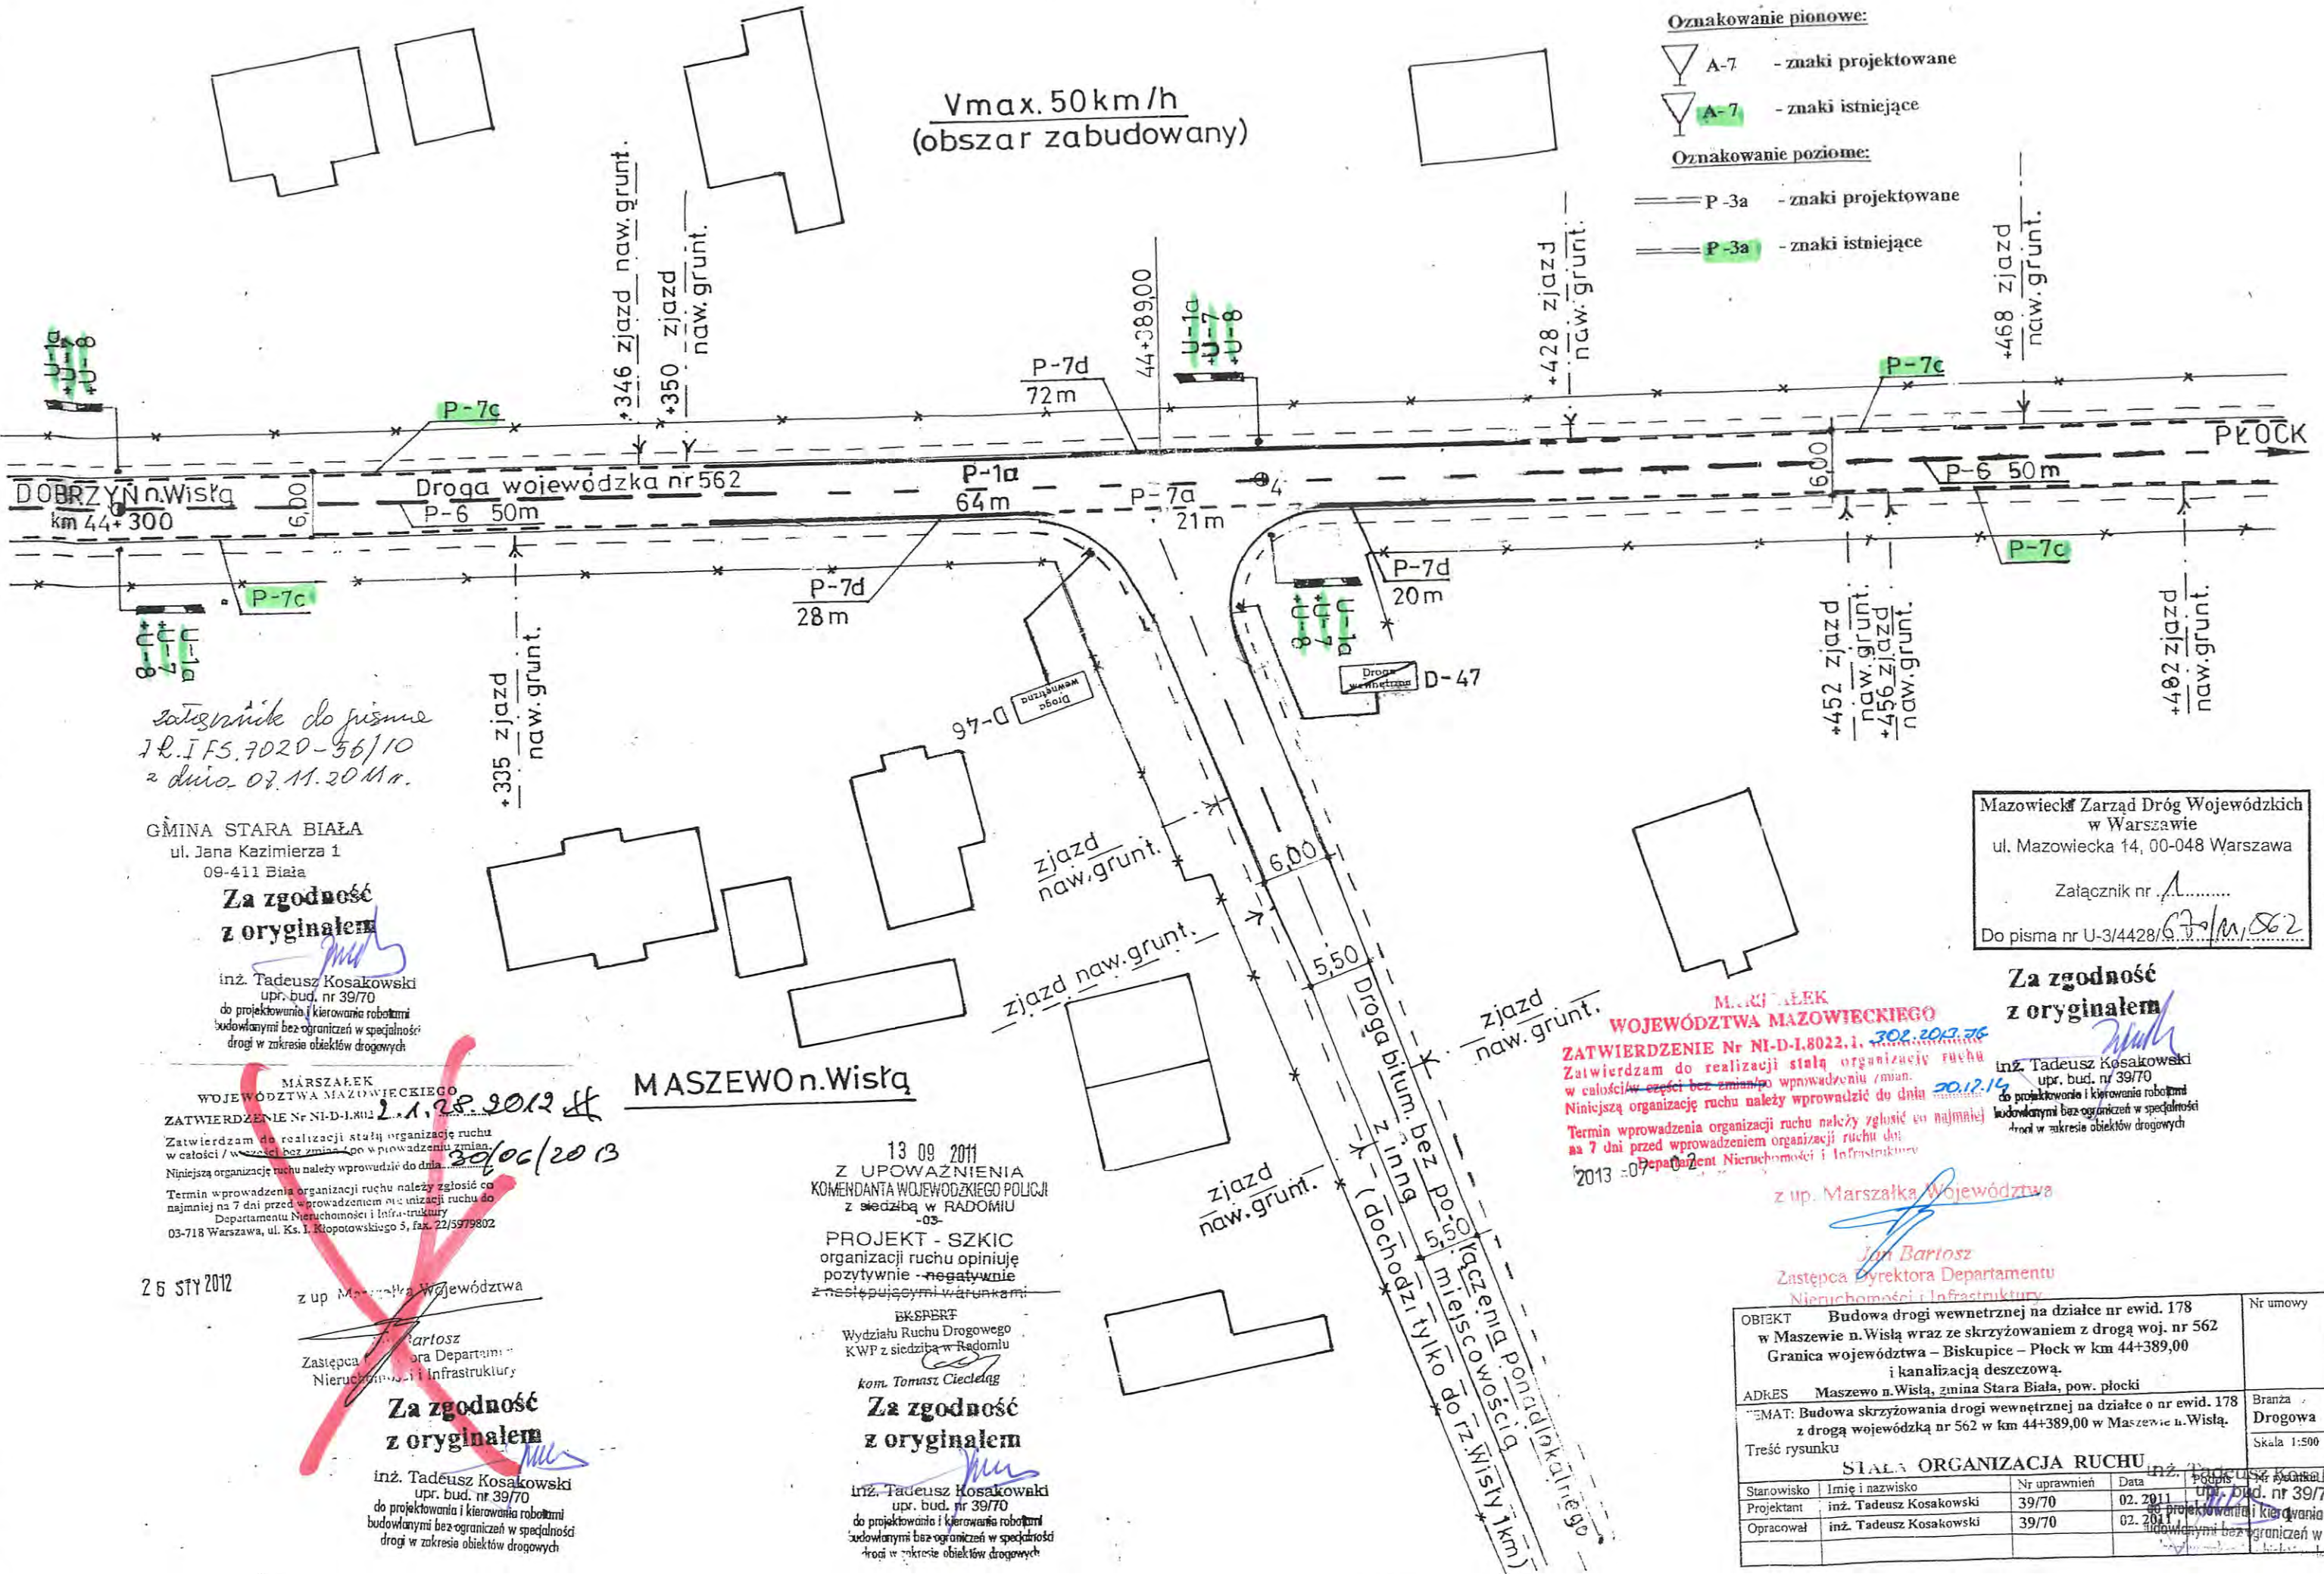

Oznaczenia:

Oznakowanie pionowe:

- A-7 - znaki projektowane
- A-7 - znaki istniejące

Oznakowanie poziome:

- P-3a - znaki projektowane
- P-3a - znaki istniejące

*zatem do pisma
IR.IFS.7020-56/10
z dnia 02.11.2011r.*

GMINA STARA BIAŁA
ul. Jana Kazimierza 1
09-411 Biała

**Za zgodność
z oryginałem**

inż. Tadeusz Kosakowski
upr. bud. nr 39/70
do projektowania i kierowania robotami
budowlanymi bez ograniczeń w specjalności
drogi w zakresie obiektów drogowych

MARSZAŁEK
WOJEWÓDZTWA MAZOWIECKIEGO
ZATWIERDZENIE Nr NI-D-1.8022.1. 2.1.28.2012 H
Zatwierdzam do realizacji stałą organizację ruchu
w całości / w części bez zmiany wprowadzenia zmian.
Niniejszą organizację ruchu należy wprowadzić do dnia 30/06/2013
Termin wprowadzenia organizacji ruchu należy zgłosić co
najmniej na 7 dni przed wprowadzeniem organizacji ruchu do
Departamentu Nieruchomości i Infrastruktury
03-718 Warszawa, ul. Ks. I. Kłopotowskiego 3, fax. 22/5979802

26 STY 2012

z up. Marszałka Województwa
Jan Bartosz
Zastępca Dyrektora Departamentu
Nieruchomości i Infrastruktury

**Za zgodność
z oryginałem**

inż. Tadeusz Kosakowski
upr. bud. nr 39/70
do projektowania i kierowania robotami
budowlanymi bez ograniczeń w specjalności
drogi w zakresie obiektów drogowych

MASZEWO n. Wisłą

13 09 2011
Z UPOWAŻNIENIA
KOMENDANTA WOJEWÓDZKIEGO POLICJI
z siedzibą w RADOMIU
-03-

PROJEKT - SZKIC
organizacji ruchu opiniuje
pozytywnie - negatywnie
z następującymi warunkami:

EKSPERT
Wydziału Ruchu Drogowego
KWP z siedzibą w Radomiu
kom. Tomasz Ciecietąg

**Za zgodność
z oryginałem**

inż. Tadeusz Kosakowski
upr. bud. nr 39/70
do projektowania i kierowania robotami
budowlanymi bez ograniczeń w specjalności
drogi w zakresie obiektów drogowych

Mazowiecki Zarząd Dróg Wojewódzkich
w Warszawie
ul. Mazowiecka 14, 00-048 Warszawa
Załącznik nr 1
Do pisma nr U-3/4428/13/10/2012

**Za zgodność
z oryginałem**

inż. Tadeusz Kosakowski
upr. bud. nr 39/70
do projektowania i kierowania robotami
budowlanymi bez ograniczeń w specjalności
drogi w zakresie obiektów drogowych

MARSZAŁEK
WOJEWÓDZTWA MAZOWIECKIEGO
ZATWIERDZENIE Nr NI-D-1.8022.1. 30.2.2012.76
Zatwierdzam do realizacji stałą organizację ruchu
w całości / w części bez zmiany wprowadzenia zmian.
Niniejszą organizację ruchu należy wprowadzić do dnia 30.12.14
Termin wprowadzenia organizacji ruchu należy zgłosić co najmniej
na 7 dni przed wprowadzeniem organizacji ruchu do
Departamentu Nieruchomości i Infrastruktury
2013-07-02

z up. Marszałka Województwa

Jan Bartosz
Zastępca Dyrektora Departamentu
Nieruchomości i Infrastruktury

OBIEKT	Budowa drogi wewnętrznej na działce nr ewid. 178 w Maszewie n. Wisłą wraz ze skrzyżowaniem z drogą woj. nr 562 Granica województwa - Biskupice - Płock w km 44+389,00 i kanalizacją deszczową.			Nr umowy
ADRES	Maszewo n. Wisłą, zmina Stara Biała, pow. płocki			Branża Drogową
TEMAT	Budowa skrzyżowania drogi wewnętrznej na działce o nr ewid. 178 z drogą wojewódzką nr 562 w km 44+389,00 w Maszewie n. Wisłą.			Skala 1:500
Treść rysunku	STAŁA ORGANIZACJA RUCHU			
Starowisko	Imię i nazwisko	Nr uprawnień	Data	Podpis
Projektant	inż. Tadeusz Kosakowski	39/70	02.2011	inż. Tadeusz Kosakowski
Opracował	inż. Tadeusz Kosakowski	39/70	02.2011	inż. Tadeusz Kosakowski