


**Załącznik Nr 1 do Uchwały Nr 43/VI/2011
Rady Gminy Stara Biała z dnia 26 maja 2011 r.**

Skala 1:1000

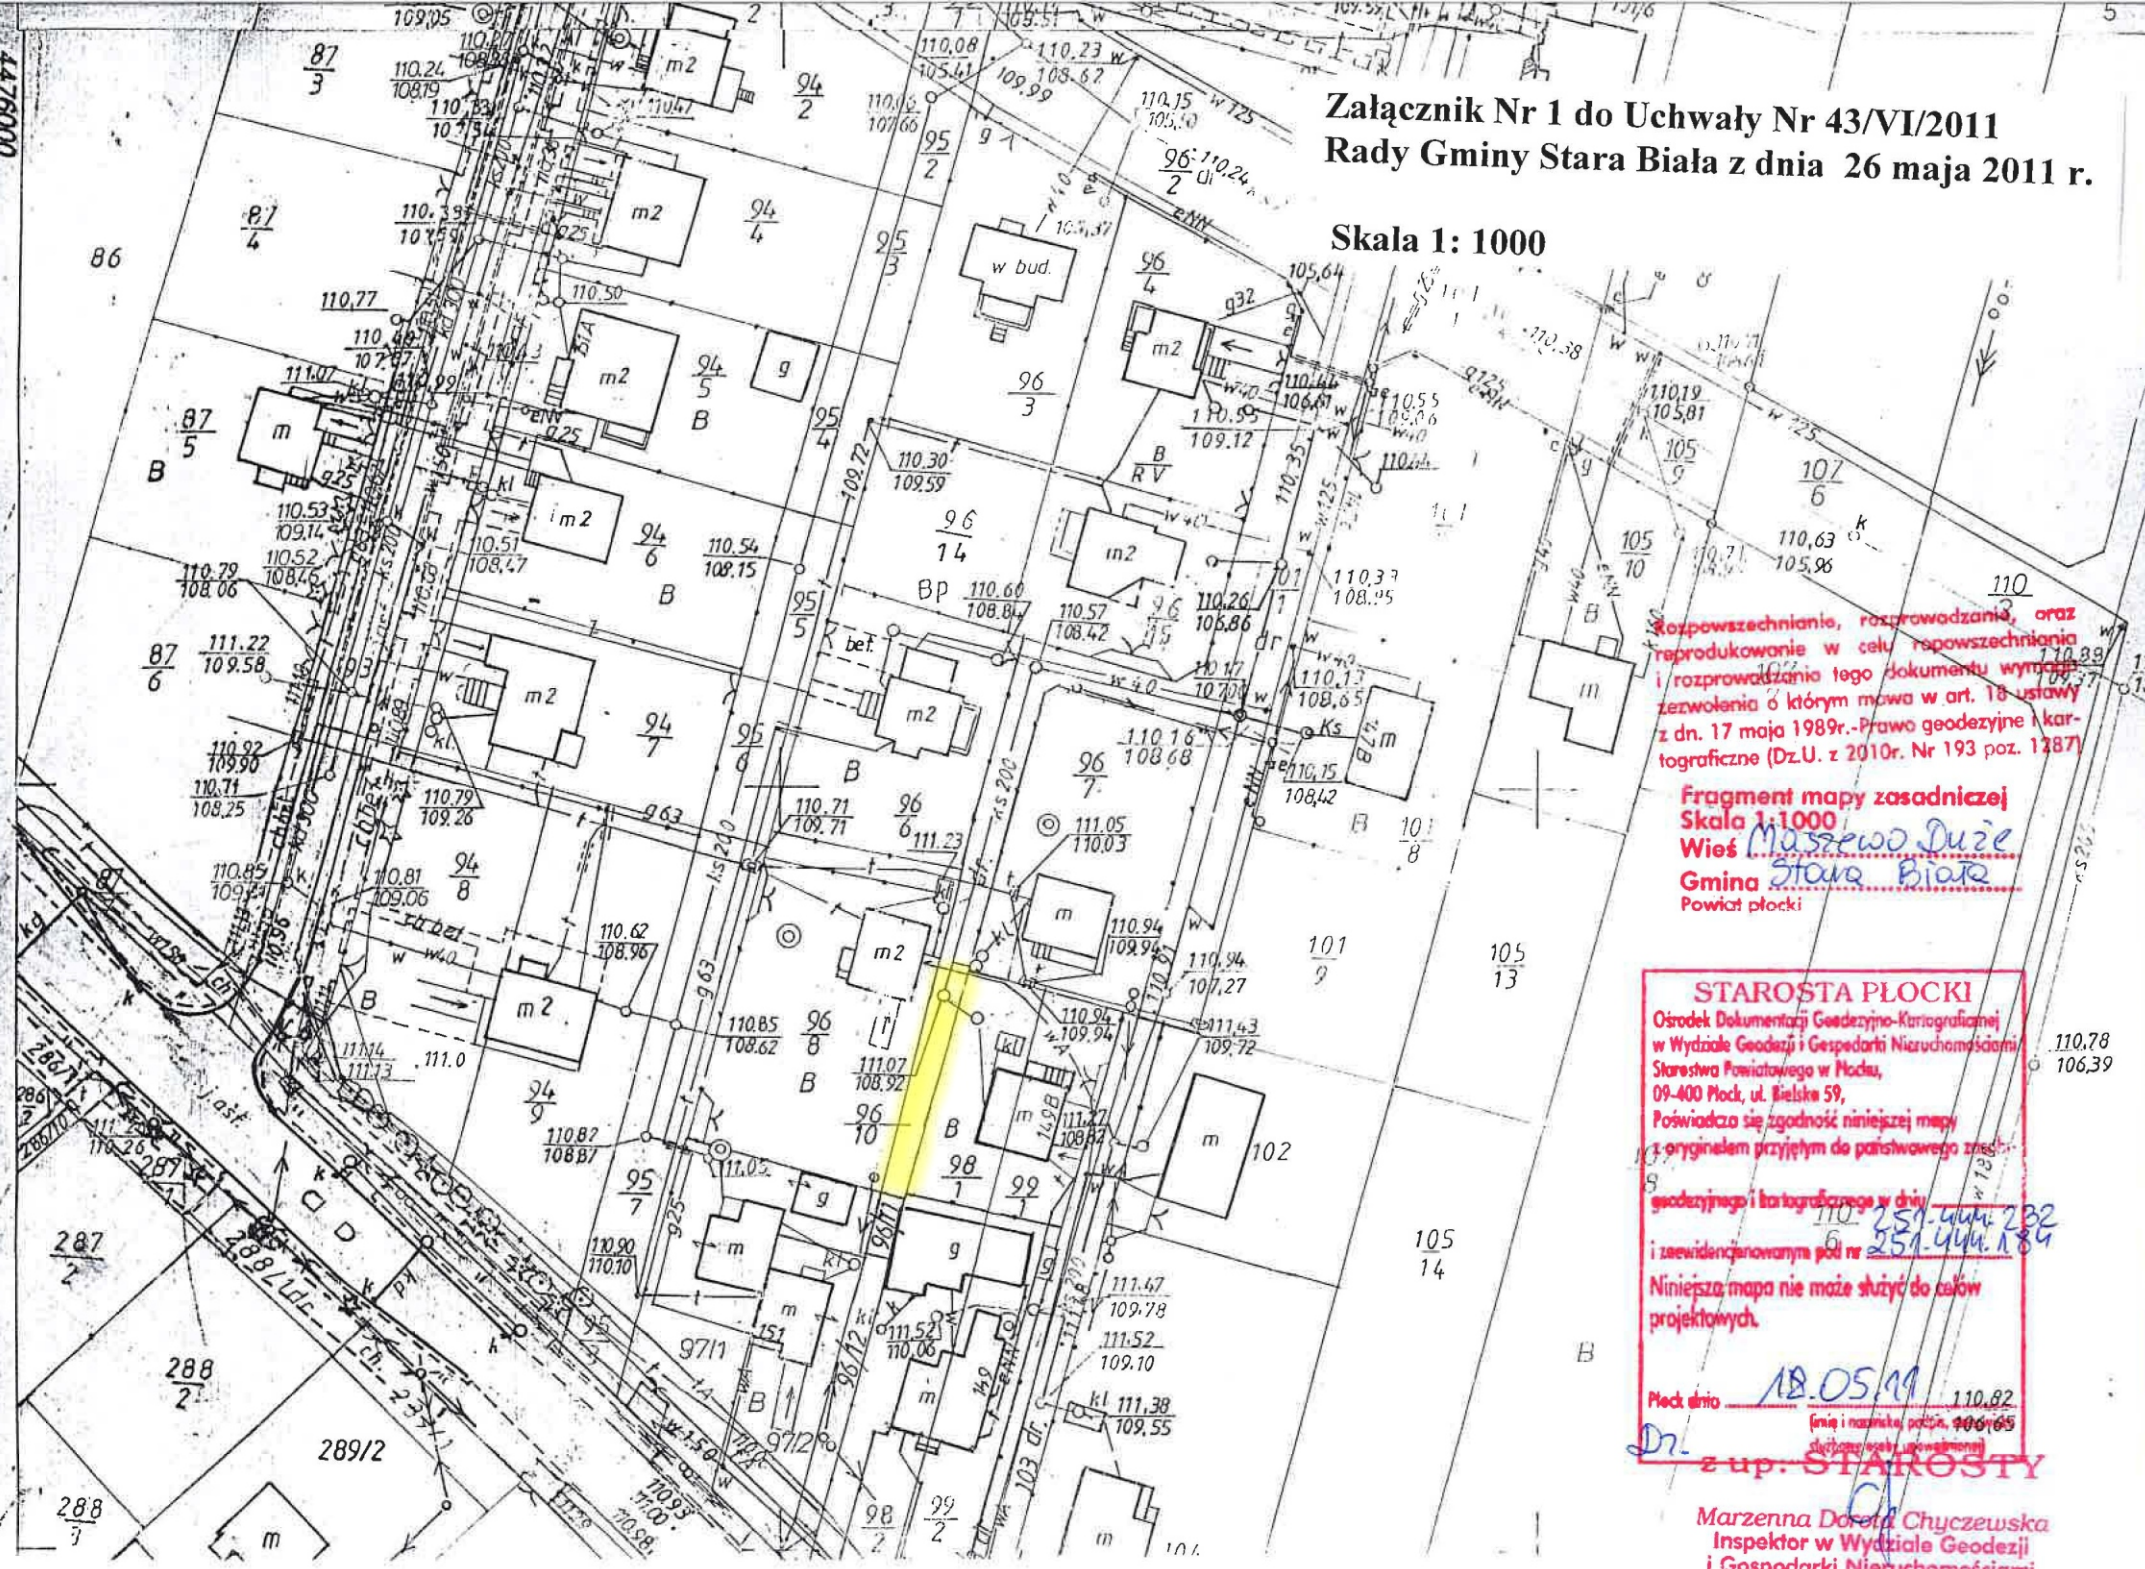

rozpowszechnienie, rozprowadzanie, oraz
reprodukcjonowanie w celu rozpowszechniania
i rozprowadzania tego dokumentu wymaga
zezwolenia o którym mowa w art. 18 ustawy
z dn. 17 maja 1989r. - Prawo geodezyjne i kar-
tograficzne (Dz.U. z 2010r. Nr 193 poz. 1387)

Fragm. mapy zasadniczej
Skala 1:1000
Wież Maszewo Duże
Gmina Stara Biała
Powiat Plocki

STAROSTA PŁOCKI
Ośrodek Dokumentacji Geodezyjno-Kartograficznej
w Wydziale Geodezji i Gospodarki Nieruchomościami
Starostwa Powiatowego w Plocku,
09-400 Plock, ul. Bielskie 59,
Poświadczam zgodność niniejszej mapy
z oryginałem przyjętym do państwowego zasobu
geodezyjnego i kartograficznego w dniu
10.05.11
i zewidencjonowaną pod nr 251-444.1.84
Niniejsza mapa nie może służyć do celów
projektowych.
Plock dnia 10.05.11
[mie i nazwisko, podpis, data]
Dr. z up. STAROSTY

Marzenna Dorota Chyczewska
Inspektor w Wydziale Geodezji
i Gospodarki Nieruchomościami