Załącznik Nr 2 do Uchwały Nr 43/VI/2011
Rady Gminy Stara Biała z dnia 26 maja 2011 r.

skala 1:1000

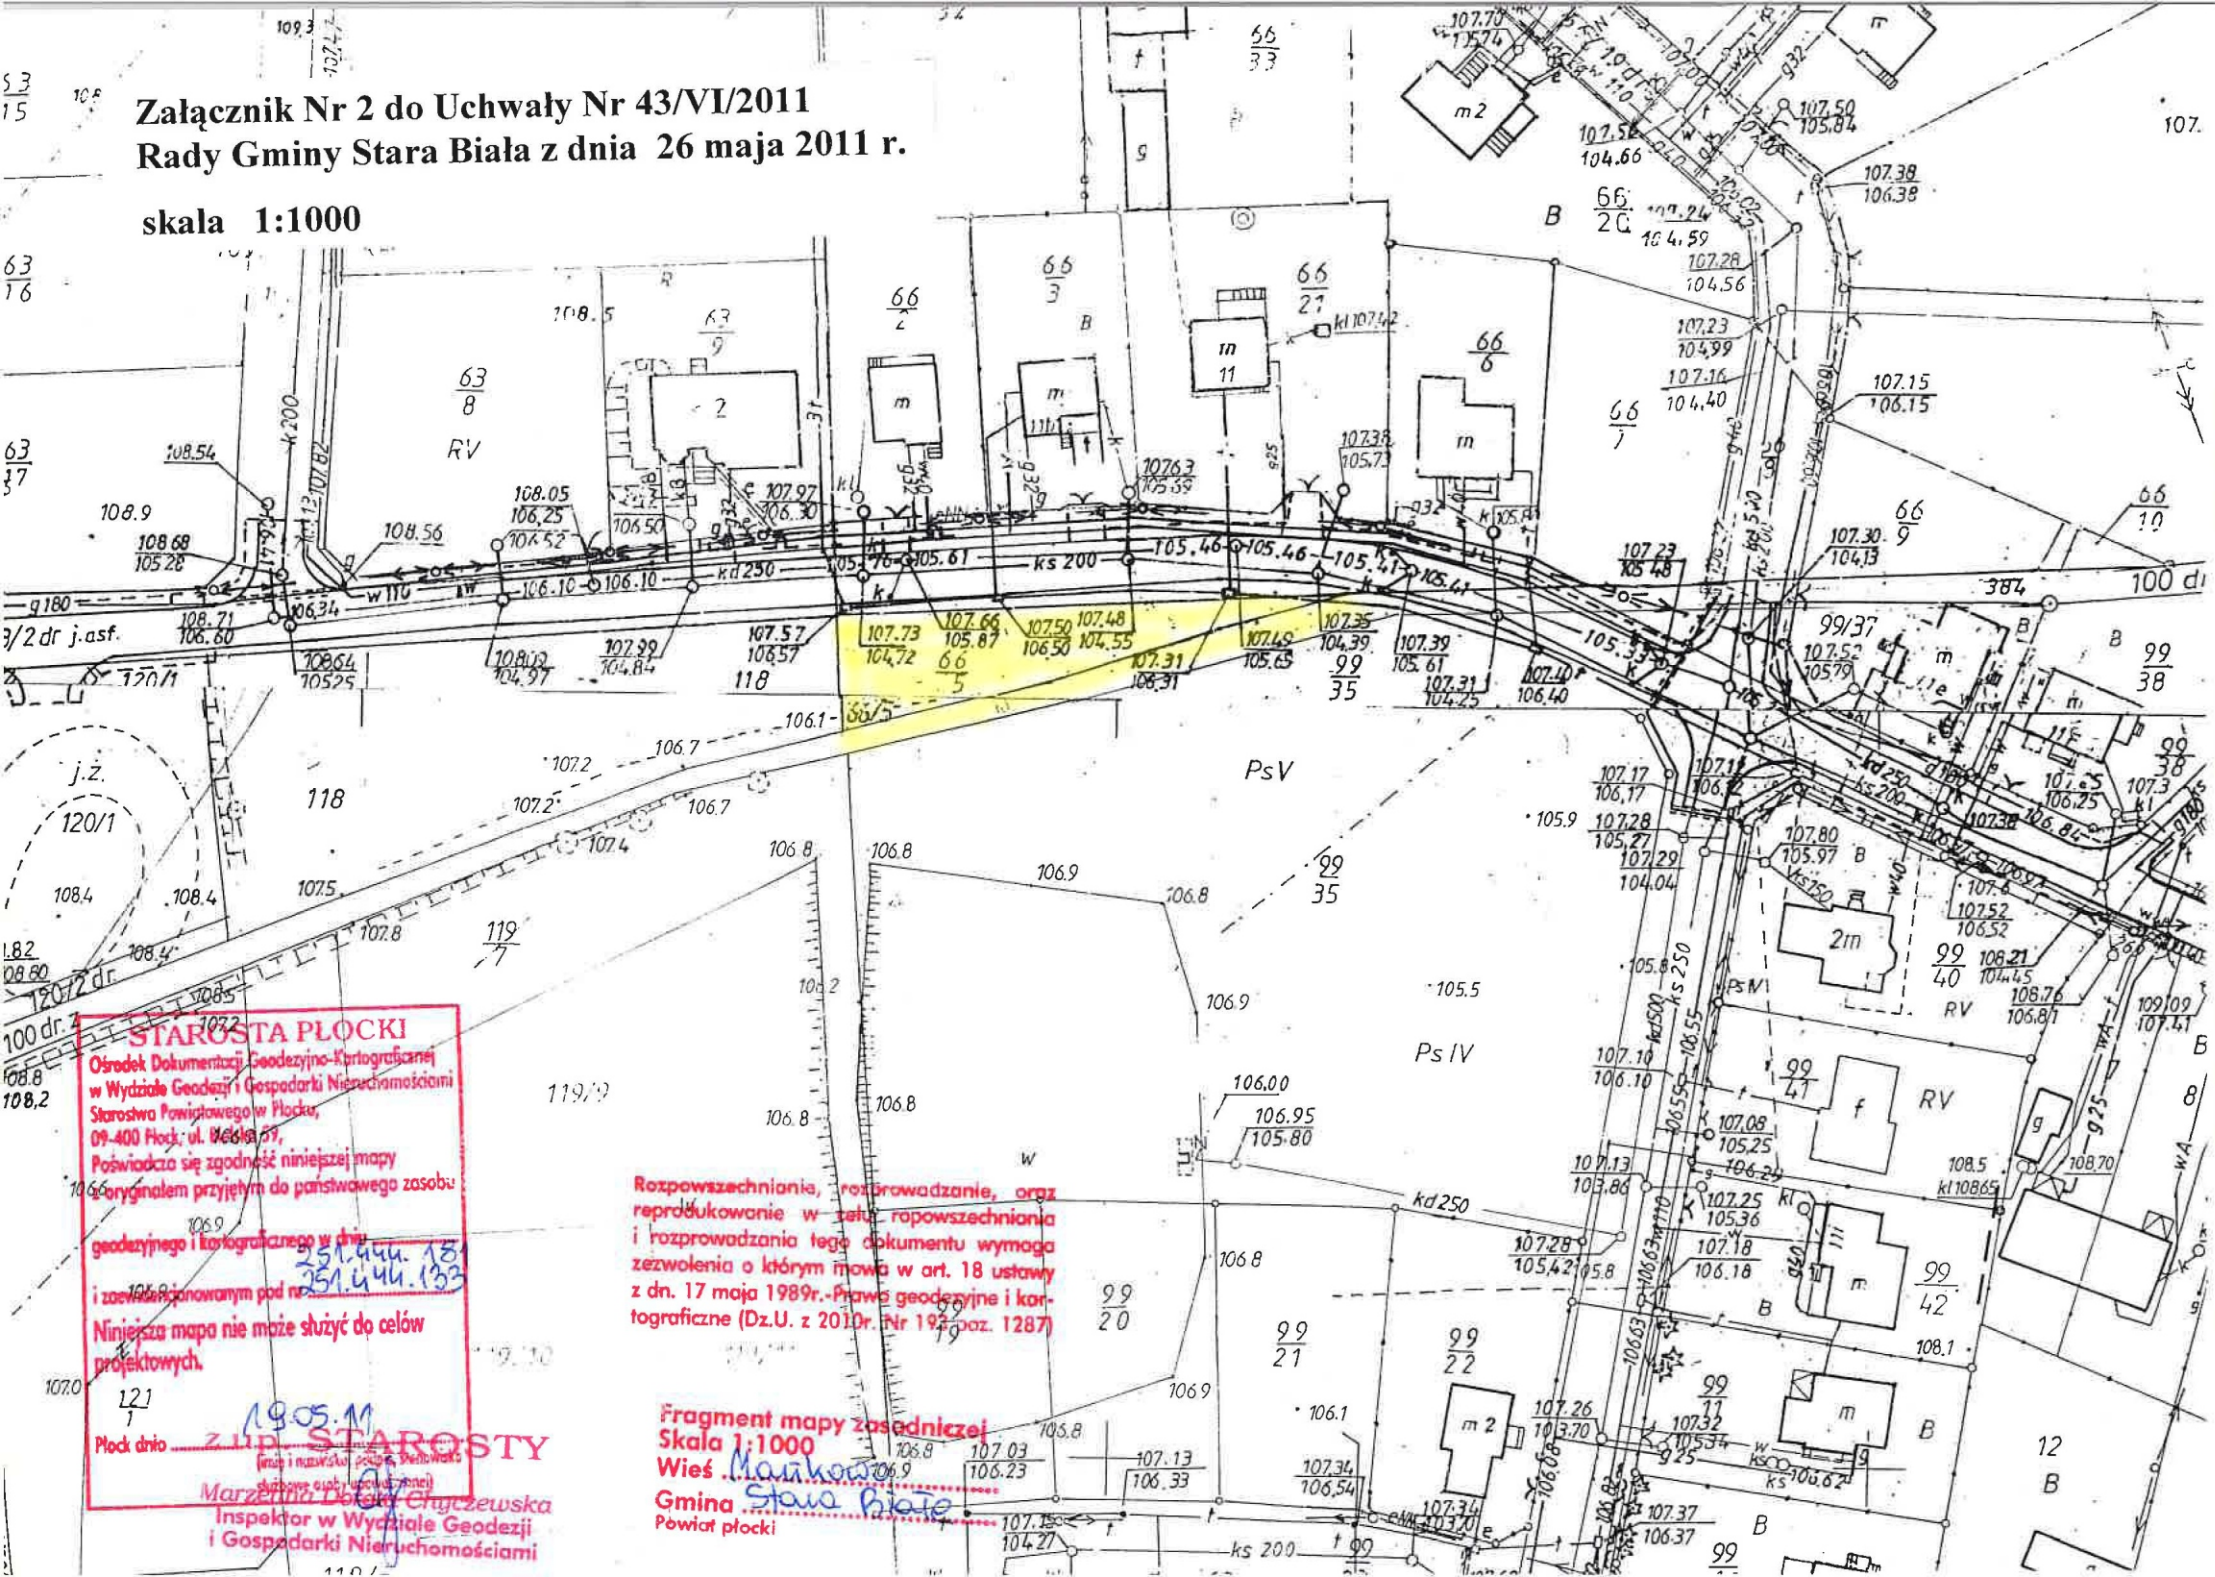

STAROSTA PŁOCKI
Ośrodek Dokumentacji Geodezyjno-Kartograficznej
w Wydziale Geodezji i Gospodarki Nieruchomościami
Starostwa Powiatowego w Płocku,
09-400 Płock, ul. [illegible],
Poświadcza się zgodność niniejszej mapy
z oryginałem przyjętym do państwowego zasobu
geodezyjnego i kartograficznego w dniu 25.04.11
i zaewidencjonowanym pod nr 251.444.133
Niniejsza mapa nie może służyć do celów projektowych.
Płock dnia 19.05.11
Z UPR. STAROSTY
(imię i nazwisko, pieczęć służbowa
służbowe oraz podpis osoby upoważnionej)
Marzenna Dorota Chyczewska
Inspektor w Wydziale Geodezji
i Gospodarki Nieruchomościami

Rozpowszechnianie, rozprowadzanie, oraz reprodukowanie w celu rozpowszechniania i rozprowadzania tego dokumentu wymaga zezwolenia o którym mowa w art. 18 ustawy z dn. 17 maja 1989r.-Prawo geodezyjne i kartograficzne (Dz.U. z 2010r. Nr 193, poz. 1287)

Fragment mapy zasadniczej
Skala 1:1000
Wieś Mańkowo
Gmina Stara Biała
Powiat płocki