


ZMIANA MIEJSCOWYCH PLANÓW ZAGOSPODAROWANIA PRZESTRZENNEGO DLA CZĘŚCI OBSZARU WSI NOWA BIAŁA

PROGNOZA ODDZIAŁYWANIA NA ŚRODOWISKO

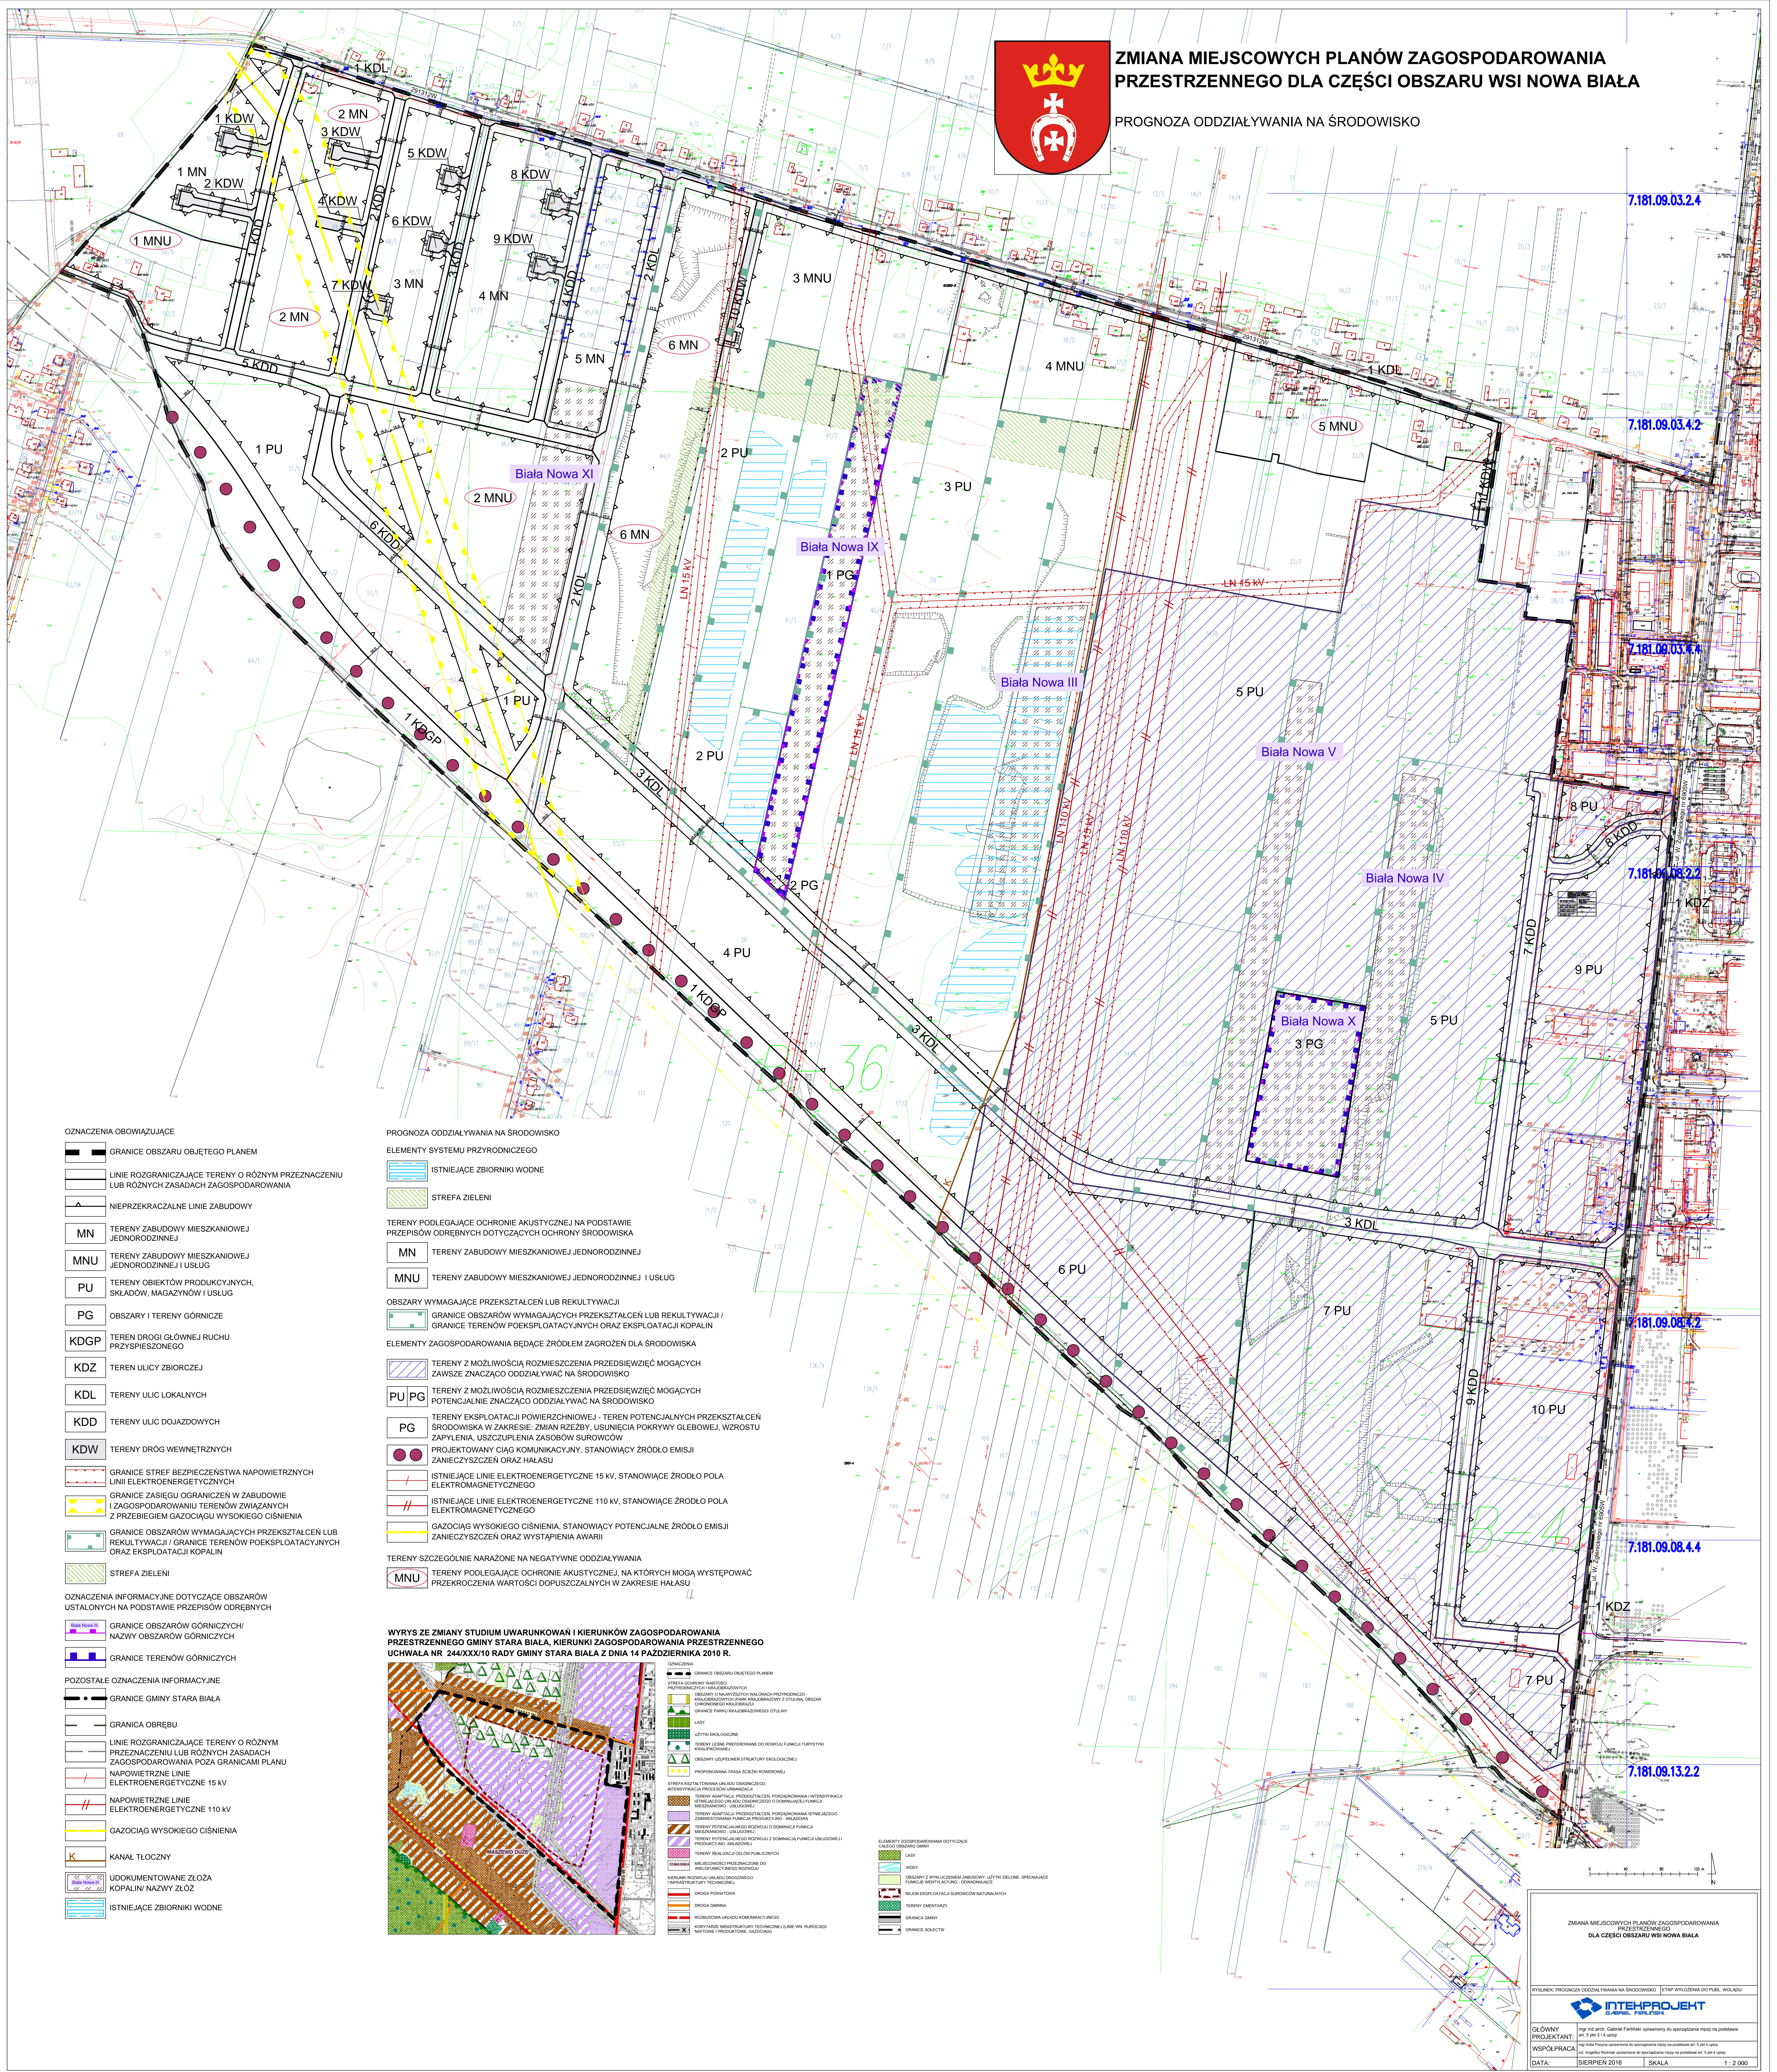

7.181.09.03.2.4

7.181.09.03.4.2

7.181.09.03.6.4

7.181.09.08.2.2

7.181.09.08.4.2

7.181.09.08.4.2

7.181.09.08.4.4

7.181.09.13.2.2

OZNACZENIA OBOWIĄZUJĄCE

- GRANICE OBSZARU OBJĘTEGO PLANEM
- LINIE ROZGRANICZAJĄCE TERENY O RÓŻNYM PRZEZNACZENIU LUB RÓŻNYCH ZASADACH ZAGOSPODAROWANIA
- NIEPRZEKRACZALNE LINIE ZABUDOWY
- MN TERENY ZABUDOWY MIESZKANIOWEJ JEDNORODZINNEJ
- MNU TERENY ZABUDOWY MIESZKANIOWEJ JEDNORODZINNEJ I USŁUG
- PU TERENY OBIEKTÓW PRODUKCYJNYCH, SKŁADÓW, MAGAZYNÓW I USŁUG
- PG OBSZARY I TERENY GÓRNICZE
- KDGP TERENY DROGI GŁÓWNEJ RUCHU PRZYSPIESZONEGO
- KDZ TEREN ULICY ZBIORCZEJ
- KDL TERENY ULIC LOKALNYCH
- KDD TERENY ULIC DOJAZDOWYCH
- KDW TERENY DRÓG WEWNĘTRZNYCH
- GRANICE STREF BEZPIECZEŃSTWA NAPIĘTRZYCH LINII ELEKTROENERGETYCZNYCH
- GRANICE ZASIĘGU OGRANICZEŃ W ZABUDOWIE I ZAGOSPODAROWANIU TERENÓW ZWIĄZANYCH Z PRZEBIEGIEM GAZOCIĄGU WYSOKIEGO CIŚNIENIA
- GRANICE OBSZARÓW WYMAGAJĄCYCH PRZEKSZTAŁCEN LUB REKULTYWACJI / GRANICE TERENÓW POKSPLATACYJNYCH ORAZ EKSPLOATACJI KOPALIN
- STREFA ZIELENI


OZNACZENIA INFORMACYJNE DOTYCZĄCE OBSZARÓW USTALONYCH NA PODSTAWIE PRZEPISÓW ODREBNYCH

- GRANICE OBSZARÓW GÓRNICZYCH / NAZWY OBSZARÓW GÓRNICZYCH
- GRANICE TERENÓW GÓRNICZYCH
- POZOSTAŁE OZNACZENIA INFORMACYJNE
- GRANICE GMINY STARA BIAŁA
- GRANICA OBRĘBU
- LINIE ROZGRANICZAJĄCE TERENY O RÓŻNYM PRZEZNACZENIU LUB RÓŻNYCH ZASADACH ZAGOSPODAROWANIA POZA GRANICAMI PLANU
- NAPIĘTRZNE LINIE ELEKTROENERGETYCZNE 15 kV
- NAPIĘTRZNE LINIE ELEKTROENERGETYCZNE 110 kV
- GAZOCIĄG WYSOKIEGO CIŚNIENIA
- KANAŁ TŁOCZNY
- UDOKUMENTOWANE ZŁOŻA KOPALIN / NAZWY ZŁOŻ
- ISTNIEJĄCE ZBIORNIKI WODNE

PROGNOZA ODDZIAŁYWANIA NA ŚRODOWISKO

- ELEMENTY SYSTEMU PRZYRODNICZEGO
- ISTNIEJĄCE ZBIORNIKI WODNE
- STREFA ZIELENI
- TERENY PODLEGAJĄCE OCHRONIE AKUSTYCZNEJ NA PODSTAWIE PRZEPISÓW ODREBNYCH DOTYCZĄCYCH OCHRONY ŚRODOWISKA
- MN TERENY ZABUDOWY MIESZKANIOWEJ JEDNORODZINNEJ
- MNU TERENY ZABUDOWY MIESZKANIOWEJ JEDNORODZINNEJ I USŁUG
- OBSZARY WYMAGAJĄCE PRZEKSZTAŁCEN LUB REKULTYWACJI
- GRANICE OBSZARÓW WYMAGAJĄCYCH PRZEKSZTAŁCEN LUB REKULTYWACJI / GRANICE TERENÓW POKSPLATACYJNYCH ORAZ EKSPLOATACJI KOPALIN
- ELEMENTY ZAGOSPODAROWANIA BĘDĄCE ŹRÓDŁEM ZAGROZEŃ DLA ŚRODOWISKA
- TERENY Z MOŻLIWOŚCIĄ ROZMIESZCZENIA PRZEDSIĘWZIĘĆ MOCĄCYCH ZAWSZE ZNACZĄCO ODDZIAŁYWAĆ NA ŚRODOWISKO
- TERENY Z MOŻLIWOŚCIĄ ROZMIESZCZENIA PRZEDSIĘWZIĘĆ MOCĄCYCH POTENCJALNIE ZNACZĄCO ODDZIAŁYWAĆ NA ŚRODOWISKO
- PG TERENY EKSPLOATACJI POWIERZCHNIOWEJ - TERENY POTENCJALNYCH PRZEKSZTAŁCEN ŚRODOWISKA W ZAKRESIE ZMIAN RZĘBY, USUNIECIA POKRYWY GLEBOWEJ, WZROSTU ZAPYLEŃ, USZCZULENIA ZASOBÓW SUROWCÓW
- PROJEKTOWANY CIĄG KOMUNIKACYJNY, STANOWIĄCY ŹRÓDŁO EMISJI ZANIECZYSZCZEN ORAZ HAŁASU
- ISTNIEJĄCE LINIE ELEKTROENERGETYCZNE 15 kV, STANOWIĄCE ŹRÓDŁO POŁA ELEKTROMAGNETYCZNEGO
- ISTNIEJĄCE LINIE ELEKTROENERGETYCZNE 110 kV, STANOWIĄCE ŹRÓDŁO POŁA ELEKTROMAGNETYCZNEGO
- GAZOCIĄG WYSOKIEGO CIŚNIENIA, STANOWIĄCY POTENCJALNE ŹRÓDŁO EMISJI ZANIECZYSZCZEN ORAZ WYSTĄPIENIA AWARI
- TERENY SZCZEGÓLNIE NARAŻONE NA NEGATYWNE ODDZIAŁYWANIA
- MNU TERENY PODLEGAJĄCE OCHRONIE AKUSTYCZNEJ, NA KTÓRYCH MOGĄ WYSTĘPOWAĆ PRZEKROCZENIA WARTOŚCI DOPUSZCZALNYCH W ZAKRESIE HAŁASU

WYRYS ZE ZMIANY STUDIUM UWARUNKOWAŃ I KIERUNKÓW ZAGOSPODAROWANIA PRZESTRZENNEGO GMINY STARA BIAŁA, KIERUNKI ZAGOSPODAROWANIA PRZESTRZENNEGO UCHWAŁA NR 244/XXX/10 RADY GMINY STARA BIAŁA Z DNIA 14 PAŹDZIERNIKA 2010 R.

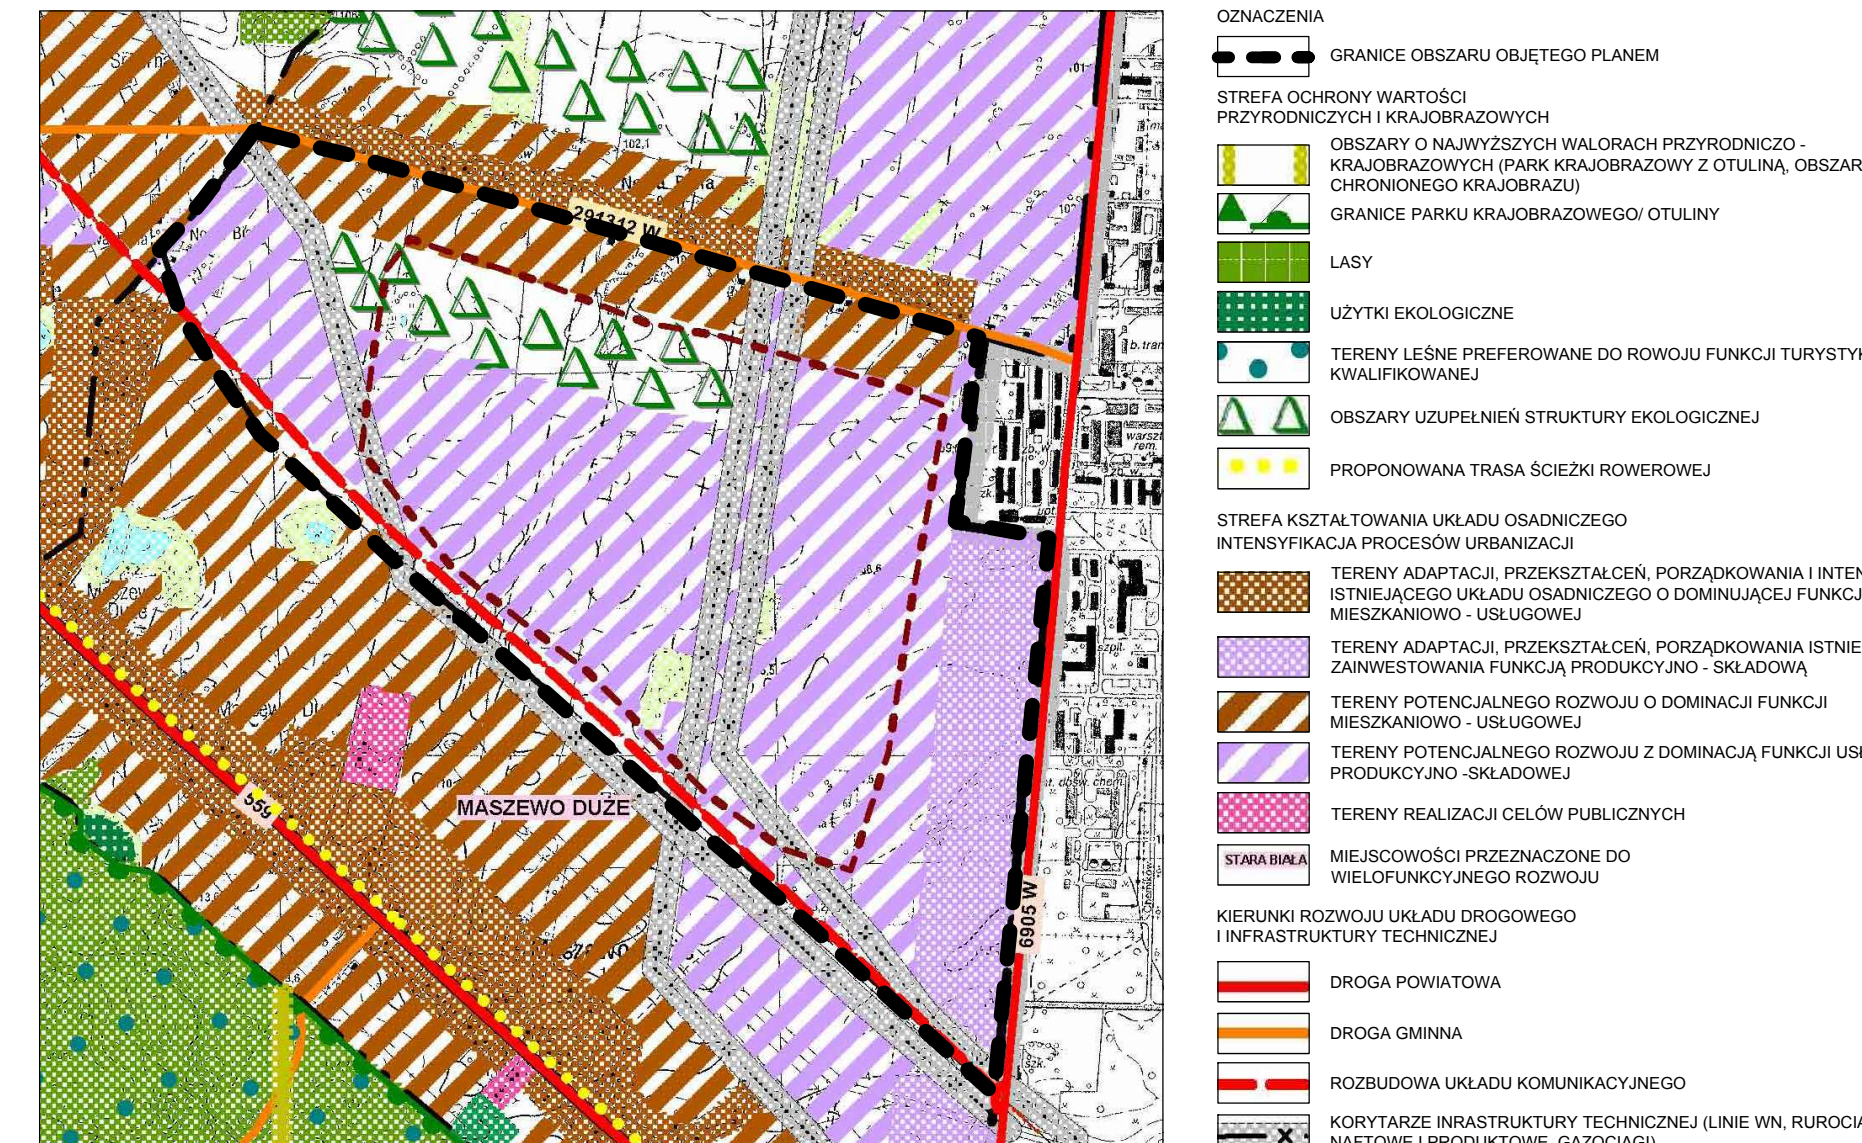

- ELEMENTY ZAGOSPODAROWANIA DOTYCZĄCE CZĘŚCI TERENÓW OBJĘTYCH
- WODY
- OBSZARY I WYKŁUCZENIE ZABUDOWY, UTYLIZACJA, SPŁANIANIE
- TERENY REKULTYWACJI / ODRĘBNIENIE
- REKULTYWACJA TERENÓW NATURALNYCH
- TERENY CHOROBY
- GRANICA GMINY
- GRANICE SOLEJTY

ZMIANA MIEJSCOWYCH PLANÓW ZAGOSPODAROWANIA PRZESTRZENNEGO DLA CZĘŚCI OBSZARU WSI NOWA BIAŁA

WYKONANE: PROGNOZA ODDZIAŁYWANIA NA ŚRODOWISKO | ETAP WYKONANIA DO PUBL. WGLĄDU
INTEKPROJEKT
Główny Projektant: mgr inż. arch. Gabriel Furtak, uprawniony do sporządzania mapy na podstawie art. 13 pkt 4 ustawy z dnia 27.04.2001 r. o geodezji i kartografii
Współpraca: mgr inż. arch. Gabriel Furtak, uprawniony do sporządzania mapy na podstawie art. 13 pkt 4 ustawy z dnia 27.04.2001 r. o geodezji i kartografii
Data: SIERPIEŃ 2016 | Skala: 1:2.000