


KONCEPCJA ZAGOSPODAROWANIA PRZESTRZENNEGO
 TERENU ZABUDOWY MIESZKANIOWO-USŁUGOWEJ
 WE WSI NOWE PROBOSZCZEWICE
 do miejscowego planu zagospodarowania przestrzennego
 zatwierdzonego uchwałą Nr 102/XVIII/96 Rady Gminy w Starej Białej
 z dnia 10 października 1996 r.
 opublikowaną w (Dz. Urz. Woj. Pł. Nr 32, poz. 214 z dnia 15.11.1996 r.)

ZASADY GEODEZYJNEGO PODZIAŁU NIERUCHOMOŚCI Nr 18/10

Załącznik Nr 1
 do Uchwały Nr 66/VIII/11
 Rady Gminy Stara Biała
 z dnia 31 sierpnia 2011r.

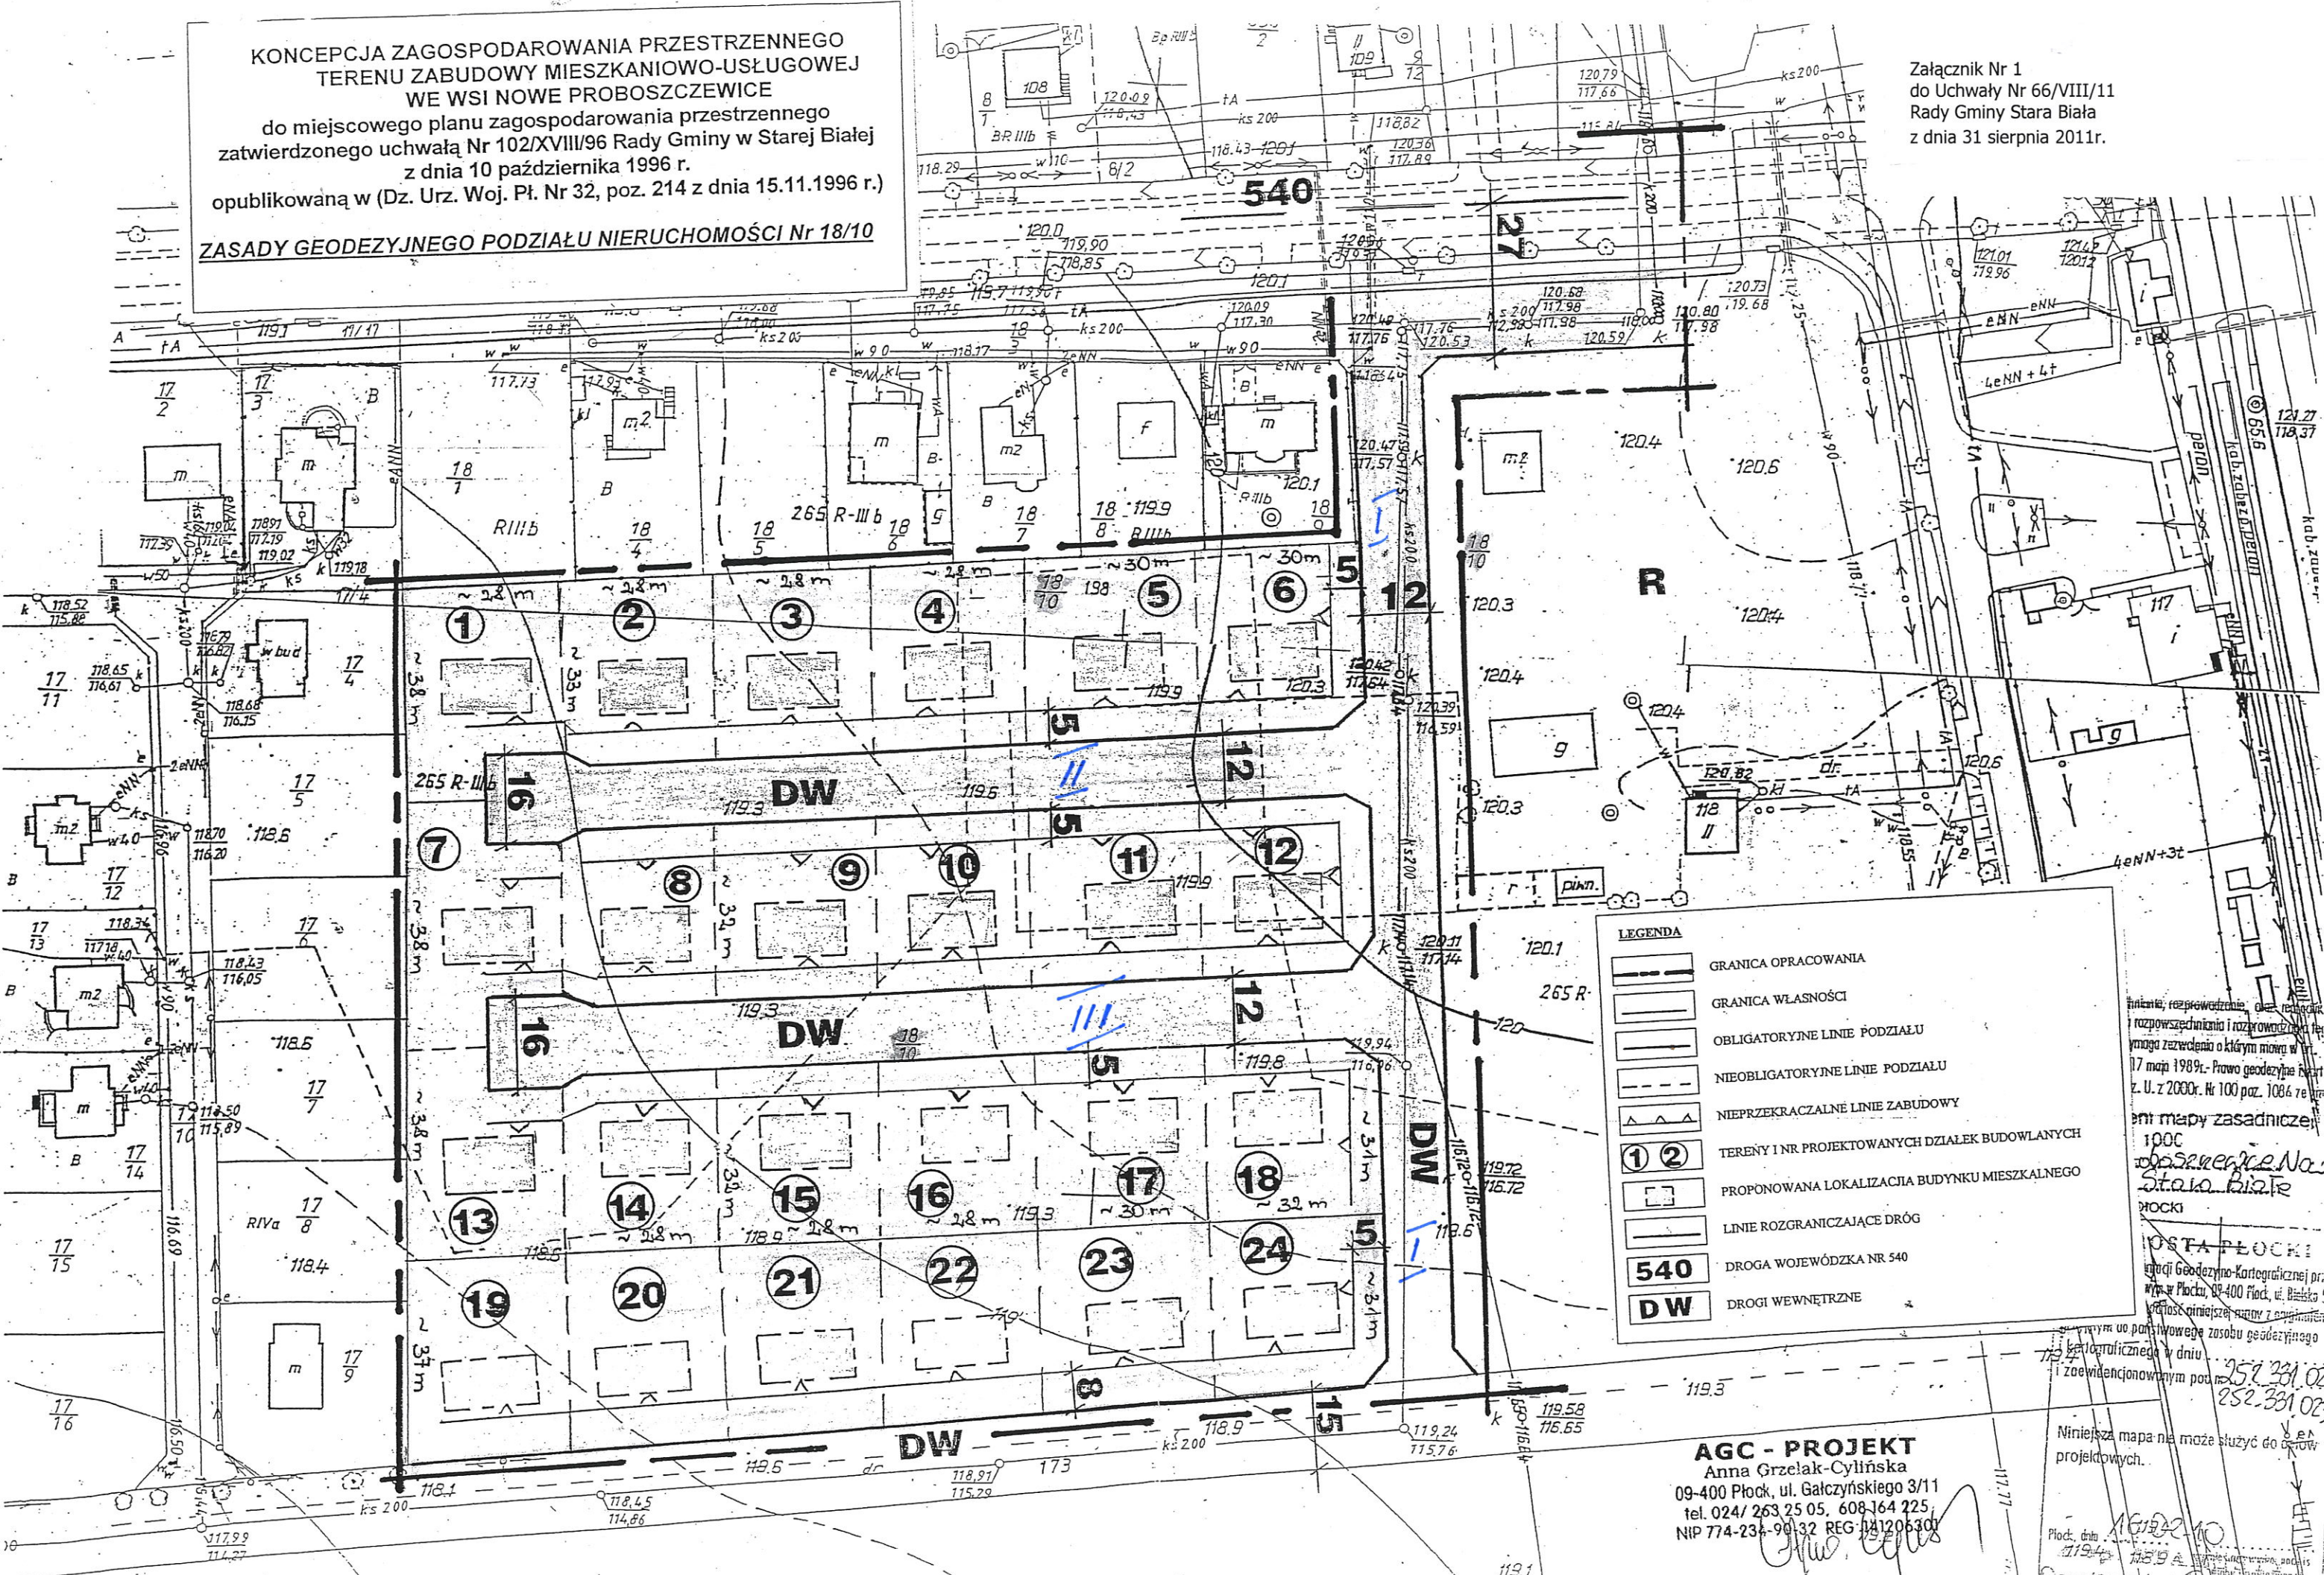

Wzrost, rozpraszanie, odbicie, absorpcja, rozpraszaczka i rozpraszaczka tegoż zezwolenia o którym mowa w art. 17 maja 1989r. Prawo geodezyjne z dnia 17 maja 1989r. z późn. zmianami z. U. z 2000r. Nr 100 poz. 1086 ze zm.

Projekt mapy zasadniczej 1:1000
 opracowanej przez
 Stara Biała
 PŁOCKI

OSTA PŁOCKI
 Biuro Geodezyjno-Kartograficzne przy
 ul. w Płocku, 09-400 Płock, ul. Bielska 1
 tel. 252 331 02
 NIP 774-234-90-32 REG. 141206301

AGC - PROJEKT
 Anna Grzelak-Cylińska
 09-400 Płock, ul. Gałczyńskiego 3/11
 tel. 024/ 263 25 05, 608 164 225
 NIP 774-234-90-32 REG. 141206301

Niniejsza mapa nie może służyć do celów projektowych.

Płock, dnia 16.02.10